

## REVISI 2

### KERANGKA ACUAN KERJA (KAK) PEKERJAAN KONSTRUKSI PEKERJAAN: PEMBANGUNAN DERMAGA PELABUHAN PERIKANAN KUALA PEMBUANG TAHAP II ( DAK )

1. **LATAR BELAKANG** : Pelabuhan perikanan menjadi pusat sarana pengelolaan ikan hasil tangkapan di perairan Indonesia. Pelabuhan perikanan merupakan salah satu objek yang vital untuk ditingkatkan baik sarana dan prasarana secara fisik, serta manajemen pengelolaan yang baik. Peningkatan sarana dan prasarana pelabuhan perikanan ini diharapkan akan menghasilkan manfaat yang signifikan terhadap pemerintah, nelayan, sumber daya kelautan dan perikanan, serta konsumen pengonsumsi ikan laut. Pada saat ini Indonesia memiliki pelabuhan perikanan yang tersebar di seluruh wilayah Indonesia yang pengelolaannya dilakukan oleh Unit Pelaksana Teknis Pusat dan Pemerintah Daerah.
- Pelabuhan perikanan sebagai infrastruktur yang dapat memfasilitasi kegiatan usaha penangkapan ikan, berfungsi sebagai pusat pengembangan masyarakat nelayan, tempat tambat-labuh kapal perikanan, tempat pendaratan ikan, pusat pemasaran dan pembinaan mutu hasil perikanan, pusat penyuluhan dan pengumpulan data, pusat pelaksanaan pengawasan sumber daya ikan serta pusat pelayanan informasi, sehingga pelabuhan perikanan harus lebih dioptimalkan. Salah satu upaya tersebut adalah melakukan pengembangan pelabuhan perikanan sebagai sentra usaha perikanan tangkap.
- Dalam pengembangan sarana dan prasarana pelabuhan perikanan, baik pembangunan maupun rehabilitasi berupa konstruksi fisik bangunan pemerintah yang dilakukan oleh Penyedia Jasa harus mendapatkan pengawasan secara teknis dilapangan
2. **MAKSUD DAN TUJUAN** : a. **Maksud**  
Maksud pekerjaan pengadaan konstruksi pekerjaan Pembangunan Dermaga Pelabuhan Perikanan Kuala Pembuang ini sesuai dengan apa yang telah direncanakan dari sisi kualitas, volume, biaya dan ketepatan waktu pelaksanaan pekerjaan, sehingga dicapai wujud akhir bangunan dan kelengkapannya yang sesuai dengan Spesifikasi Teknis dan kelancaran penyelesaian administrasi yang berhubungan dengan pekerjaan lapangan serta penyelesaian kelengkapan pembangunan.
- b. **Tujuan**  
Tujuan pekerjaan pengadaan konstruksi pekerjaan Pembangunan Dermaga Pelabuhan Perikanan Kuala Pembuang Tahap II (DAK) adalah untuk menfauatkan dan meningkatkan fasilitas dan Sarana serta prasarana di Dinas Kelautan dan Perikanan Provinsi Kalimantan Tengah
3. **TARGET/ SASARAN** : Target/sasaran yang ingin dicapai dalam pekerjaan pengadaan konstruksi terbangunnya Pembangunan Dermaga Pelabuhan Perikanan Kuala Pembuang Tahap II
4. **NAMA ORGANISASI PENGADAAN BARANG/JASA** : Nama organisasi yang menyelenggarakan/melaksanakan pekerjaan pengadaan konstruksi:
- a. K/L/D/I : Pemerintah Provinsi Kalimantan Tengah
- b. Satker/SKPD : Dinas kelautan dan Perikanan Provinsi Kalimantan Tengah
- c. PPK : Ir. H. DARLIANSJAH, M. Si

5. SUMBER DANA DAN PERKIRAAN BIAYA : a. Sumber Dana : APBD DAK Tahun 2022  
b. Total perkiraan biaya yang diperlukan : Rp. 12.404.850.000,00 (Dua Belas Milyar Empat Ratus Empat Juta Delapan Ratus Lima Puluh Ribu Rupiah)
6. RUANG LINGKUP, LOKASI PEKERJAAN, FASILITAS PENUNJANG : a. Ruang lingkup pengadaan pekerjaan konstruksi Pembangunan Pelabuhan Dermaga untuk Tahap Ke II Pelabuhan Perikanan  
b. Lokasi pengadaan pekerjaan konstruksi Kuala Pembuang, Kabupaten Seruyan  
c. Fasilitas penunjang yang disediakan oleh PA/KPA/PPK : Direksi Keet Tahun Sebelumnya
7. JANGKA WAKTU PELAKSANAAN PEKERJAAN : 210 (dua ratus sepuluh) Hari Kalender, terhitung sejak terbitnya SPMK (Surat Perintah Mulai Kerja)
8. PERSYARATAN BADAN USAHA : a. Klasifikasi bidang usaha: Klasifikasi Bangunan Sipil  
b. Sub Klasifikasi: Jasa Pelaksana Konstruksi Saluran Air, Pelabuhan, Dam, dan Prasarana Sumber Daya Air Lainnya.  
c. Kualifikasi Non Kecil/Menengah (Pekerjaan merupakan bangunan tidak sederhana, menuntut kemampuan teknis yang tidak dapat dipenuhi oleh usaha kecil dan koperasi – Peraturan LKPP Nomor 12 tahun 2021 pasal 3.4.1)  
d. Persyaratan Teknis:  
d.1. Tenaga ahli yang diperlukan untuk melaksanakan pengadaan pekerjaan konstruksi  
- Manajer Proyek : memiliki Sertifikat Kompetensi SKA Ahli Muda Manajemen Proyek/ SKA Ahli Muda Manajemen Mutu, dengan pengalaman Minimal 4 Tahun.  
- Manajer Teknik : memiliki Sertifikat Kompetensi SKA Ahli Muda Teknik Dermaga, dengan pengalaman Minimal 4 Tahun.  
- Manajer Keuangan : pengalaman Minimal 4 Tahun.  
- Ahli K3 Konstruksi : memiliki Sertifikat Kompetensi SKA Ahli K3 Konstruksi, dengan pengalaman Minimal 3 Tahun.  
d.2. Peralatan:  
- Memiliki dan atau kontrak sewa peralatan  
• Ponton Pancang 1 unit  
• Tug Boat 1 unit  
• Pile driver + Diesel Hammer + Leader 1 unit  
• Concrete Mixer truck kapasitas 3 m<sup>3</sup> sebanyak 3 unit  
• Uper Long Concrete Pump dengan panjang minimal 36 m 1 unit  
• Crawler Crane 2 unit  
e. Memiliki Surat Dukungan Pabrikasi/Produsen Tiang Pancang Beton.
9. KELUARAN/PRODUK YANG DIHASILKAN : Keluaran/produk yang dihasilkan dari pelaksanaan pengadaan pekerjaan konstruksi :  
a. Hasil Pembangunan Dermaga Pelabuhan Perikanan Kuala Pembuang yang sesuai dengan kontrak  
b. Dokumen-dokumen pendukung yaitu :  
• Shop Drawing  
• Asbuilt Drawing  
• Laporan harian, laporan mingguan dan laporan bulanan yang dibuat oleh penyedia jasa konstruksi selama masa pelaksanaan pekerjaan.  
• Berita acara perubahan pekerjaan, pekerjaan tambah / kurang, serah terima I dan II, pemeriksaan pekerjaan dan berita acara lain yang



10 SPESIFIKASI  
TEKNIS  
PEKERJAAN  
KONSTRUKSI

- berkaitan dengan pelaksanaan pekerjaan.
- Dokumentasi tahap pekerjaan dari 0 %, 25%, 50%, 75% sampai dengan 100% dan di buat dalam satu album.
- : Spesifikasi teknis pekerjaan konstruksi, meliputi:
- a. Ketentuan penggunaan bahan/material yang diperlukan:
    - Pekerjaan Tiang pancang Beton Pracetak
      - Penyediaan beton pratekan pracetak berbentuk bulat dengan diameter 400 mm dipesan dan diproduksi dipabrik.
      - Mutu beton minimum K-600 dan baja tulangan sesuai kebutuhan rencana kerja.
      - Panjang tiang sesuai kebutuhan lapangan pada dermaga dan panjang 8 meter untuk Bootom pile, 8 m untuk middle pile tanpa sambungan untuk dudukan fender.
      - Spun Pile yang telah diproduksi sesuai ketentuan teknis pekerjaan dikirim ke lokasi pekerjaan dengan mengacu pada jadwal pengiriman tiang pancang.
      - Pemancangan menggunakan alat pancang dengan spesifikasi pada perhitungan dan alat bantu pancang menggunakan tongkang karna pekerjaan pada bagian berair.
    - Pekerjaan Beton
      - Beton mutu rendah  $F_c'=9,8\text{Mpa}$ 
        - untuk Pek. Beton Isian Bollard  $F_c' 9,8 \text{ Mpa}$
        - untuk Pek. Lantai Kerja Slip Way  $F_c' 9.8 \text{ Mpa}$
      - Beton Mutu Sedang  $F_c'=30\text{Mpa}$ 
        - Untuk Pek. Beton Isian Tiang Pancang  $F_c' 30 \text{ Mpa}$
        - Untuk Pek. Beton Plat Lantai Tebal 30 Cm  $F_c' 30 \text{ Mpa}$
        - Untuk Pek. Beton Lantai dan Anak Tangga  $F_c' 30 \text{ Mpa}$
        - Untuk Pek. Beton Balok  $F_c' 30 \text{ Mpa}$  yang terdiri dari
          - a. Balok 60x90
          - b. Balok Depan 60x100
          - c. Balok Tangga 50x80
          - d. Balok Slab
          - e. Kepala Slab (Delatasi)
          - f. Dudukan Kepala Slab+Balok (Delatasi)
          - g. Dudukan Slip Way/ Plat Injak
        - Untuk Pek. Beton Untuk Pile Cap Dudukan Fender  $F_c' 30 \text{ Mpa}$
        - Untuk Pek. Slip Way / Plat Injak  $F_c' 30 \text{ Mpa}$
        - Untuk Pek. Beton Dudukan Bollard  $F_c' 30 \text{ Mpa}$
    - Pekerjaan Penulangan Besi
      - Baja Tulangan U24 Polos
        - Besi tulangan yang ada dipotong dan di bentuk sesuai dengan gambar rencana dan kebutuhan dilapangan.
        - Batang tulangan yang sudah dipotong dirakit dan disusun pada tempat-tempat yang sudah di tentukan.
        - Besi tulangan dibersihkan dari kotoran saat sebelum besi tulangan dirakit sesuai gambar rencana.
        - Perakitan besi tulangan dilaksanakan dengan jarak dan bentuk sesuai yang ditentukan pada gambar rencana.
        - Setiap persilangan besi tulangan diikat kuat dengan kawat pengikat.

- Baja Tulangan U32 Ulir
  - Besi tulangan yang ada dipotong dan di bentuk sesuai dengan gambar rencana dan kebutuhan dilapangan.
  - Batang tulangan yang sudah dipotong dirakit dan disusun pada tempat-tempat yang sudah di tentukan.
  - Besi tulangan dibersihkan dari kotoran saat sebelum besi tulangan dirakit sesuai gambar rencana.
  - Perakitan besi tulangan dilaksanakan dengan jarak dan bentuk sesuai yang ditentukan pada gambar rencana.
  - Setiap persilangan besi tulangan diikat kuat dengan kawat pengikat.
  
- b. Ketentuan penggunaan peralatan yang diperlukan;
  - Ponton Pancang ±230 ft, Tug Boat, pile driver + diesel hammer + Leader, welding set.; masing-masing 1 Unit
  - 3 Unit Concrete Mixer Truck dengan kapasitas minimal 3 m3
  - 1 Unit Concrete Vibrator kapasitas standar
  - 1 Unit Super Long Concrete Pump dengan Panjang minimal pump 36 m
  - 2 Unit Crawler Crane (1 unit untuk menurunkan muatan tiang pancang, 1 unit untuk memindahkan tiang pancang) dan 1 Unit Trailer
- c. Ketentuan penggunaan tenaga kerja;
  - Semua pekerja lapangan, baik operator atau pekerja lainnya wajib didampingi dan di awasi oleh Ahli K3 Konstruksi
- d. Metode kerja/prosedur pelaksanaan pekerjaan
  - Rencana Kerja
 

Dalam waktu paling lambat 1 minggu setelah penandatanganan kontrak, kontraktor wajib menyerahkan suatu rencana kerja yang meliputi :

    - a) Tanggal yang diusulkan untuk memulai dan menyelesaikan pembangunan masing-masing bagian Pekerjaan.
    - b) Tanggal yang diusulkan untuk memperoleh bahan-bahan.
    - c) Jam kerja yang diusulkan untuk pekerjaan di lapangan.
    - d) Jumlah pegawai kontraktor yang diusulkan, selama pekerjaan berlangsung sesuai dengan fungsi dan keahliannya.
  - Buku Direksi dan Buku Tamu
 

Kontraktor harus menyediakan buku direksi dan buku tamu untuk mencatat semua petunjuk-petunjuk, keputusan-keputusan dan semua detail-detail penting dari pekerja serta mencatat tamu-tamu yang berkunjung.
  - Persetujuan Konsultan Pengawas
 

Yang dimaksud dengan persetujuan konsultan pengawas adalah merupakan persetujuan konsultan pengawas secara tertulis yang berisi persetujuan untuk sesuatu hal yang termasuk dalam persyaratan ini.
- e. Ketentuan Gambar Kerja
  - Gambar rencana untuk Kegiatan ini merupakan bagian yang tidak terpisahkan dari Dokumen Kontrak. Halus juga disadari bahwa revisi-revisi masih mungkin diadakan dalam masa pelaksanaan. Kontraktor wajib melaksanakan pekerjaan sesuai dengan gambar rencana dan spesifikasi ini maupun spesifikasi lainnya dan tidak dibenarkan untuk menarik keuntungan dari kesalahan-kesalahan, kekurangan-kekurangan pada gambar rencana atau perbedaan antara gambar rencana dan isi spesifikasi.



- Konsultan pengawas akan mengoreksi dan menjelaskan gambar rencana tersebut untuk kelengkapan yang telah disebut dalam spesifikasi. Dimensi dalam gambar rencana harus dihitung dengan teliti dan tidak dibenarkan untuk menganggap bahwa gambar rencana tersebut dibuat pada skala yang benar, kecuali atas petunjuk k direksi/pengawas.
  - Penyimpangan antara keadaan lapangan terhadap gambar rencana akan ditentukan selanjutnya oleh direksi, pengawas dan akan disampaikan kepada kontraktor secara tertulis.
  - Kontraktor harus membuat Rencana Kerja/ Shop Drawing sebelum memulai suatu Pekerjaan untuk mendapatkan persetujuan konsultan pengawas dan Direksi Pekerjaan.
  - Setelah pelaksanaan selesai dilaksanakan, kontraktor di haruskan membuat Gambar Terlaksana/ Asbuilid Drawing dan mendapatkan persetujuan dari konsultan Pengawas dan Direksi Pekerjaan
- f. Ketentuan Perhitungan Prestasi
- Kontraktor diwajibkan menyelesaikan pekerjaan sesuai waktu kontrak pelaksanaan pekerjaan
  - Kontraktor dapat melakukan penagihan pembayaran (termin) berdasarkan prestasi pekerjaan dengan retensi sebesar 5 %.
  - Dalam pengajuan termin kontraktor wajib menyampaikan laporan kemajuan prestasi pekerjaan yang telah di periksa oleh Konsultan Pengawas dan di setujui Direksi Pekerjaan.
- g. Ketentuan Pembuatan Laporan dan Dokumentasi
- Dalam pelaksanaan kegiatan fisik kontraktor wajib membuat pelaporan terkait dengan pelaksanaan pekerjaan, antara lain:
    - a) Laporan Harian
    - b) Laporan Mingguan
    - c) Laporan Bulanan
    - d) Backup Data Quantity dan Quality
    - e) Shop Drawing
    - f) Asbuilid Drawing
    - g) Dokumentasi Pelaksanaan Pekerjaan
  - Dalam pembuatan laporan tersebut, kontraktor didampingi oleh konsultan supervisi untuk melakukan pemeriksaan
  - Kontraktor menyerahkan laporan tersebut secara berkala sesuai dengan periode pelaksanaan pekerjaan fisik
- h. Ketentuan penerapan manajemen K3
- Keselamatan Keteknikan Konstruksi  
Dimana pada poin ini objek yang diselamatkan yaitu terkait Bangunan/Aset Konstruksi. Peralatan dan Material serta Pencegahan terhadap Kecelakaan Keteknikan Konstruksi
  - Keselamatan & Kesehatan Kerja  
Dimana objek yang dijamin adalah Pemilik/pemberi pekerjaan, Tenaga Kerja Konstruksi, Pemasok/tamu/subpenyedia. Kegiatan ini merupakan Pencegahan terhadap Kecelakaan kerja, Penyakit Akibat Kerja
  - Keselamatan Publik  
Objek yang diselamatkan yaitu masyarakat di sekitar proyek, masyarakat terpapar, hal ini termasuk dalam Pencegahan terhadap Kecelakaan pada masyarakat

- Keselamatan Lingkungan  
Objek yang diselamatkan yaitu lingkungan kerja, lingkungan terdampak proyek, lingkungan lama, lingkungan terbangun atau disebut Pencegahan terhadap Kecelakaan lingkungan.
  - Dalam pelaksanaannya Kontraktor akan menyediakan fasilitas penunjang SM K3 Konstruksi selama pelaksanaan pekerjaan fisik
  - Identifikasi Bahaya, penilaian Risiko, Pengendalian dan Peluang pekerjaan terlampir (lampiran 1)
- i. Pemberitahuan Untuk Memulai Pekerjaan  
Kontraktor harus memberikan penjelasan selengkapnya tentang langkah-langkah yang akan diambil untuk suatu tahap pekerjaan yang akan dimulai pelaksanaannya. Dalam keadaan apapun kontraktor tidak diperkenankan memulai pekerjaan yang sifatnya permanen tanpa terlebih dahulu mendapat persetujuan dari konsultan pengawas.
- j. Tanggung Jawab Kontraktor  
Pada keadaan apapun, dimana pekerjaan yang dilaksanakan telah mendapat persetujuan konsultan pengawas tidak berarti membebaskan kontraktor atas tanggung jawab pada pekerjaan tersebut sesuai dengan kontrak maupun Peraturan Pemerintah yang berlaku.

Palangka Raya, 12 Maret 2022

Ditetapkan Oleh,  
Kepala Dinas Kelautan dan Perikanan  
Provinsi Kalimantan Tengah  
Selaku Pengguna Anggaran (PA)



**I. H. DARLIANSJAH, M. Si**  
NIP. 19660727 199303 1 011

## Lampiran

### Identifikasi Identifikasi Bahaya

No.	JENIS/TIPE PEKERJAAN	IDENTIFIKASI BAHAYA
(1)	(2)	(3)
I	<b>PEKERJAAN PENDAHULUAN</b>	
1	Mobilisasi dan Demobilisasi Alat	Terluka saat memasang pagar pengaman, terluka saat memasang patok dan pengukuran lapangan, terjatuh, terjepit dan tertimpa material
2	Papan Nama Proyek	Terluka Karena Alat
3	PDA Test	Tertimpa Material, terjepit
II	<b>PEKERJAAN DERMAGA</b>	
A	<b>PEKERJAAN TIANG PANCANG BETON PRACETAK</b>	
1	Penyediaan Tiang Pancang Dermaga dan Fender Beton pra cetak dia. 40 cm	Jatuh ke Laut dalam pengiriman, tertimpa material
2	Pemancangan Tiang Pancang Dermaga dan Tangga	Tertimpa material,terjatuh, iritasi terkena adukan semen, terjatuh, terluka karena alat
B	<b>PEKERJAAN BETON</b>	
1	Pek. Beton Pengisi Tiang Pancang Fc' 9,8 Mpa	Tertimpa material,terjatuh, iritasi terkena adukan semen, terjatuh, terluka karena alat
2	Pek. Beton Plat Lantai Tebal 30 Cm Fc' 30 Mpa	Tertimpa material,terjatuh, iritasi terkena adukan semen, terjatuh, terluka karena alat
3	Pek. Beton Lantai dan Anak Tangga Fc' 30 Mpa	Tertimpa material,terjatuh, iritasi terkena adukan semen, terjatuh, terluka karena alat
4	Pek. Beton Balok Fc' 30 Mpa (Balok dan Slab Dermaga)	Tertimpa material,terjatuh, iritasi terkena adukan semen, terjatuh di air, terluka karena alat
5	Pek. Beton Untuk Pile Cap Dudukan Fender Fc' 30 Mpa	Tertimpa adukan semen, terjatuh di air, terluka karena alat, terjepit
6	Pek. Slip Way/ Plat Injak Fc' 30 Mpa	Tertimpa material,terjatuh, iritasi terkena adukan semen, terluka karena alat
7	Pek. Beton Dudukan Bollard Fc' 9,8 Mpa	Terluka Karena Alat, Terjepit bahan bekisting
8	Pek. Beton Isian Bollard Fc' 9,8 Mpa	Terluka Karena Alat, Terjepit bekisting
C	<b>PEKERJAAN PENULANGAN BESI</b>	



1	Pek. Penulangan Isian Tiang Pancang	Terluka Karena Alat, Terjepit,terjatuh ke air
2	Pek. Penulangan Plat Lantai Dermaga	Terluka Karena Alat, Terjepit,terjatuh ke air, Terpotong, tersengat listrik
3	Pek. Penulangan Plat Lantai dan Anak Tangga	Terluka Karena Alat, Terjepit,terjatuh ke air
4	Pek. Penulangan Balok dan Slab Dermaga	Terluka Karena Alat, Terjepit,terjatuh ke air
5	Pek. Penulangan Balok Poer/Pile Cap	Terluka Karena Alat, Terjepit,terjatuh ke air
6	Pek. Penulangan Slip Way	Terluka Karena Alat, Terjepit Bahan
7	Pek. Penulangan Dudukan Bollard	Terluka Karena Alat, Terjepit,terjatuh ke air
III	<b>PEKERJAAN PERLENGKAPAN</b>	
1	Pek. Bollard Lengkap Dengan Anchor Bolt	Terluka Karena Alat, Terjepit,
2	Pek. Rubber Fender Type V.300 L-2000, Lengkap Anchor Bolt	Terluka Karena Alat, Terjepit,terjatuh ke air
3	Pek. Perletakan Elastomerik Sintetis Ukuran 250mm x 250mm X 25mm	Terluka Karena Alat, Terjepit,terjatuh ke air
4	Pek. Joint Antar Plat Lantai (Delatasi)	Terluka Karena Alat, Terjepit,terjatuh ke air
5	Pekerjaan LPJU Konvensional	Terluka Karena Alat, Terjepit, Kesetrum, terjatuh ke Air, tertimpa bahan
6	Pembongkaran Dermaga Lama	Terluka Karena Alat, Terjepit,terjatuh ke air, tertimpa bahan





Mohon user LPSE dapat mengisi survey kebutuhan e-katalog dengan link <https://bit.ly/SurveyKebutuhan-E-Katalog>.


[Petunjuk Penggunaan](#)
[Aplikasi e-Procurement Lainnya](#)
[Ir. H. Darliansjah, M.Si \(DKP\)](#) - Pejabat Pembuat Komitmen | [Enable 2FA](#)
[Beranda](#) » [Daftar Paket](#) » [Edit Paket](#) » [Rincian HPS](#)
**TOTAL PAGU : Rp. 12.404.850.000,00**
[Referensi KBKI](#)

	Jenis Barang/Jasa atau Keluaran	Satuan	Vol	Harga/Biaya	Pajak (%)	Total	Keterangan
1	I. PEKERJAAN PENDAHULUAN						
2	Mobilisasi dan Demobilisasi Alat	Pkt	1,00	80.000.000,00	11,00	88.800.000,00	
3	Papan Nama Proyek	Bh	1,00	500.000,00	11,00	555.000,00	
4	PDA Test	Titik	3,00	25.000.000,00	11,00	83.250.000,00	
5	Pelaksanaan K3 Konstruksi	Pkt	1,00	10.496.000,00	11,00	11.650.560,00	
6	II. PEKERJAAN DERMAGA						
7	A. PEKERJAAN TIANG PANCANG BETON PRACETAK						
8	Penyediaan Tiang Pancang Dermaga Beton Pra Cetak (Beton K-600)Dia. 400 mm Klas C0 Middle/Top (Panjang 8,0 Meter)	m	2.040,00	2.173.580,84	11,00	4.921.856.454,10	
9	Penyediaan Tiang Pancang Dermaga Beton Pra Cetak (Beton K-600)Dia. 400 mm Klas C0 Bottom (Panjang 8,0 Meter)	m	680,00	2.104.580,84	11,00	1.588.537.618,03	
10	Pemancangan Tiang Pancang Dermaga	m	2.460,61	380.551,35	11,00	1.039.391.187,63	
11	B. PEKERJAAN BETON						

**TOTAL NILAI (sebelum pembulatan) Rp. 12.167.603.169,93**
**TOTAL NILAI (setelah pembulatan) Rp. 12.167.597.000,00**
[Kembali](#)



**PEMERINTAH PROVINSI KALIMANTAN TENGAH**  
**DINAS KELAUTAN DAN PERIKANAN**

Jalan Brigjèn Katamso Nomor 2 Palangka Raya 73112

Telepon ( 0536 ) 3229683 Website : [www.dislutan.kalteng.go.id](http://www.dislutan.kalteng.go.id) email: [dislutan@kalteng.go.id](mailto:dislutan@kalteng.go.id)

---

# SPEKIFIKASI TEKNIS

---

**PROGRAM :**

PENGLOLAAN PERIKANAN TANGKAP

**KEGIATAN :**

PENETAPAN LOKASI PEMBANGUNAN SERTA PENGLOLAAN  
PELABUHAN PERIKANAN PROVINSI

**SUB KEGIATAN :**

PPENYEDIAAN SARANA DAN PRASARANA PELABUHAN PERIKANAN

**PEKERJAAN :**

REDESAIN PEMBANGUNAN DERMAGA PELABUHAN PERIKANAN  
KUALA PEMBUANG TAHAP II (DAK)

**LOKASI :**

PELABUHAN PERIKANAN KUALA PEMBUANG, KABUPATEN SERUYAN,  
PROVINSI KALIMANTAN TENGAH

**TAHUN ANGGARAN :**

2022

# **SPEKIFIKASI TEKNIS PEKERJAAN / RENCANA KERJA DAN SYARAT-SYARAT (R.K.S.)**

## **Pasal 1**

### **PENJELASAN UMUM**

**1.1 Kegiatan yang dilaksanakan adalah :**

<b>Program</b>	<b>:</b>	Pengelolaan Sumberdaya Perikanan Tangkap
<b>Kegiatan</b>	<b>:</b>	Pembangunan/Rehabilitasi Sarana dan Prasarana Fasilitas Pokok dan Fungsi Pelabuhan Perikanan (DAK)
<b>Pekerjaan</b>	<b>:</b>	Pembangunan Dermaga Pelabuhan Perikanan Kuala Pembuang Tahap II (DAK)
<b>Lokasi</b>	<b>:</b>	Kabupaten Seruyan
<b>Tahun Anggaran</b>	<b>:</b>	2022

**1.2 Perincian bagian pekerjaan yang dilaksanakan didasarkan pada gambar rencana, uraian pekerjaan dan RKS yang menjadi bagian tidak terpisahkan dari rencana kerja dan syarat-syarat ini.**

**1.3 Pekerjaan yang dilaksanakan sesuai dengan :**

- Gambar bestek dan detail terlampir.
- Uraian kerja dan syarat-syaratnya dalam pasal-pasal berikut.
- Risalah rapat penjelasan (aanwijzing) yang dilaksanakan.
- Petunjuk-petunjuk dari direksi/direksi.



## Pasal 2

### PERATURAN TEKNIS YANG DIGUNAKAN

Kecuali ditentukan lain dalam RKS ini, berlaku dan mengikat ketentuan-ketentuan tersebut di bawah ini termasuk segala perubahan dan tambahannya.

- 2.1. Keppres No. 16 Tahun 2018 tentang Pedoman Pelaksanaan Pengadaan Barang/ Jasa Pemerintah.
- 2.2. Surat Keputusan Bersama Menteri Keuangan RI dan Kepala Bappenas No. S-42/A/2000 dan S-2262/D.2/05/2000 tanggal 3 Mei 2000 tentang Petunjuk Teknis Pelaksanaan Keputusan Presiden RI No. 80 tahun 2003.
- 2.3. Keputusan Menteri Permukiman dan Prasarana Wilayah No. 28/PRT/M/2016. Tentang Pedoman Analisa Harga Satuan Pekerjaan Bidang Pekerjaan Umum.
- 2.4. Peraturan dan ketentuan yang dikeluarkan Pemerintah Daerah setempat yang bersangkutan dengan permasalahan bangunan.
- 2.5. Apabila dalam RKS ini tidak jelas maka kontraktor berkewajiban mengikuti aturan-aturan di atas.

Apabila penjelasan dalam RKS ini tidak sempurna atau belum lengkap sebagaimana ketentuan dan syarat dalam peraturan diatas, jelas maka kontraktor berkewajiban mengikuti aturan-aturan yang disebut diatas.

## Pasal 3

### BAHAN-BAHAN DAN ALAT-ALAT

- 3.1 Untuk kelancaran Pekerjaan, Kontraktor Pelaksana diwajibkan :
  - a) Mendatangkan bahan-bahan yang diperlukan untuk bangunan tersebut tepat pada waktunya dengan kualitas yang dapat diterima direksi.
    - Tiang Pancang Beton Pracetak Diameter 400 mm dengan Mutu Beton Minimum K-600 dengan isian Tulangan Baja U32 dan isian void pancang dengan mutu beton  $F_c' 20 \text{ Mpa}$
    - Baja Tulangan U24 Polos

- Baja Tulangan U32 Ulir
- Fender Karet Type V.250 H-2000 L lengkap dengan Anchor Bolt
- Bollard Lengkap dengan Anchor Bolt
- Menyediakan Beton mutu rendah  $F_c'=9,8\text{Mpa}$
- Menyediakan Beton Mutu Sedang  $F_c'=30\text{ mpa}$

b) Menyediakan tenaga kerja/pembantu lengkap dengan alat-alat yang diperlukan.

Peralatan Utama yang di butuhkan dalam pekerjaan :

- Ponton Pancang  $\pm 230\text{ ft}$ , Tug Boat, diesel hammer + Leader, welding set, pile driver: masing-masing 1 Unit
- 3 Unit Concrete Mixer Truck dengan kapasitas minimal 3 M3
- 1 Unit Concrete Vibrator kapasitas standar
- 1 Unit Super Long Concrete Pump dengan Panjang minimal pump 36 m
- 2 Unit Crawler Crane ( 1 unit untuk menurunkan muatan tiang pancang, 1 unit untuk memindahkan tiang pancang) dan 1 Unit Trailer

3.2 Pekerjaan yang dilaksanakan harus mengikuti segala peraturan yang berlaku di dalam Pasal 2 serta peraturan pembangunan daerah setempat dan lain lain.

3.3 Bila ternyata ada perbedaan antara bestek dan gambar maka pemborong harus segera melapor kepada direksi.

3.4 Pekerjaan harus diselesaikan dengan baik dengan ketentuan :

- a) Lokasi pekerjaan harus bersih dari sisa-sisa kotoran atau puing-puing pada waktu diserahkan terimakan.
- b) Pekerjaan cepat diserahkan/diserah terimakan secara memuaskan dan dapat diterima oleh direksi.

## Pasal 4

### LOKASI PEKERJAAN DAN ADMINISTRASI LAPANGAN

#### 4.1 Lokasi Pekerjaan :

Pekerjaan ini akan dilaksanakan di lokasi yang ditentukan sesuai dengan rencana, yaitu Areal Dermaga pelabuhan perikanan UPTD Pelabuhan Perikanan Kuala Pembuang, Kabupaten Seruyan, Provinsi Kalimantan Tengah

#### 4.2 Daerah Kegiatan

Adalah daerah termasuk segala sesuatu yang ada di dalam daerah tersebut yang dikuasai untuk segala keperluan kegiatan.

#### 4.3 Rencana Kerja

Dalam waktu paling lambat 1 minggu setelah penandatanganan kontrak, kontraktor wajib menyerahkan suatu rencana kerja yang meliputi :

- a) Tanggal yang diusulkan untuk memulai dan menyelesaikan pembangunan masing-masing bagian Pekerjaan.
- b) Tanggal yang diusulkan untuk memperoleh bahan-bahan.
- c) Jam kerja yang diusulkan untuk pekerjaan di lapangan.
- d) Jumlah pegawai kontraktor yang diusulkan, selama pekerjaan berlangsung sesuai dengan fungsi dan keahliannya.

#### 4.4 Buku Direksi dan Buku Tamu

Kontraktor harus menyediakan buku direksi dan buku tamu untuk mencatat semua petunjuk-petunjuk, keputusan-keputusan dan semua detail-detail penting dari pekerja serta mencatat tamu-tamu yang berkunjung.

#### 4.5 Persetujuan Konsultan Pengawas

Yang dimaksud dengan persetujuan konsultan pengawas adalah merupakan persetujuan konsultan pengawas secara tertulis yang berisi persetujuan untuk sesuatu hal yang termasuk dalam persyaratan ini.



#### 4.6 Gambar Rencana

- a) Gambar rencana untuk Kegiatan ini merupakan bagian yang tidak terpisahkan dari Dokumen Kontrak. Halus juga disadari bahwa revisi-revisi masih mungkin diadakan dalam masa pelaksanaan. Kontraktor wajib melaksanakan pekerjaan sesuai dengan gambar rencana dan spesifikasi ini maupun spesifikasi lainnya dan tidak dibenarkan untuk menarik keuntungan dari kesalahan-kesalahan, kekurangan-kekurangan pada gambar rencana atau perbedaan antara gambar rencana dan isi spesifikasi.
- b) Konsultan pengawas akan mengoreksi dan menjelaskan gambar rencana tersebut untuk kelengkapan yang telah disebut dalam spesifikasi. Dimensi dalam gambar rencana harus dihitung dengan teliti dan tidak dibenarkan untuk menganggap bahwa gambar rencana tersebut dibuat pada skala yang benar, kecuali atas petunjuk dari direksi/pengawas.
- c) Penyimpangan antara keadaan lapangan terhadap gambar rencana akan ditentukan selanjutnya oleh direksi, pengawas dan akan disampaikan kepada kontraktor secara tertulis.
- d) Kontraktor harus membuat Rencana Kerja sebelum memulai suatu Pekerjaan untuk mendapatkan persetujuan konsultan pengawas.

#### 4.7 Pemberitahuan Untuk Memulai Pekerjaan

Kontraktor harus memberikan penjelasan selengkapnyanya tentang langkah-langkah yang akan diambil untuk suatu tahap pekerjaan yang akan dimulai pelaksanaannya. Dalam keadaan apapun kontraktor tidak diperkenankan memulai pekerjaan yang sifatnya permanen tanpa terlebih dahulu mendapat persetujuan dari konsultan pengawas.

#### 4.8 Tanggung Jawab Kontraktor

Pada keadaan apapun, dimana pekerjaan yang dilaksanakan telah mendapat persetujuan konsultan pengawas tidak berarti membebaskan kontraktor atas tanggung jawab pada pekerjaan tersebut sesuai dengan kontrak maupun Peraturan Pemerintah yang berlaku.

## Pasal 5

### LINGKUP / JENIS PEKERJAAN

Lingkup Pekerjaan Meliputi Pekerjaan :

- A. Pekerjaan Pendahuluan.
- B. Pekerjaan Dermaga
  - 1. Pekerjaan Tiang Pancang Beton Pracetak
  - 2. Pekerjaan Beton
  - 3. Pekerjaan Penulangan Besi
- C. Pekerjaan Pelengkap

## Pasal 6

### PEKERJAAN PENDAHULUAN

#### 6.1 Lingkup Pekerjaan

- 1) Papan Nama proyek
- 2) Mobilisasi dan Demobilisasi Alat
- 3) Direksi Keet, Bangsal Kerja dan Kelengkapannya

#### 6.2 Persyaratan bahan dan peralatan

- 1) Papan Nama Kegiatan
  - Media dan Tulisan dicetak dengan bahan dari digital printing.
  - Warna dasar media putih dengan tulisan warna hitam, dicetak dengan huruf dan angka yang mudah dibaca dan dipahami.
  - Tiang dan suis penegak dari kayu kelas III dan diletakkan pada posisi yang mudah terlihat.
- 2) Mobilisasi dan Demobilisasi Alat
  - Mobilisasi dan demobilisasi dilakukan sesuai pelaksanaan pekerjaan yang berdasarkan kondisi pekerjaan / lapangan.
  - Lingkup Mobilisasi dan demobilisasi dengan kebutuhan dengan tuntunan adalah mobilisasi demobilisasi peralatan dan personil.
  - Peralatan yang digunakan dalam mobilisasi menyesuaikan dengan kebutuhan.

3) Direksi Keet, Bangsal Kerja dan Kelengkapannya

- Menggunakan bangunan Direksi Keet tahun sebelumnya

6.3 Pedoman Pelaksanaan Pembuatan papan Nama Kegiatan

1) Papan Nama Kegiatan

- Membuat Papan Nama Kegiatan dari papan dengan ukuran tinggi 1,5 dan lebar 1m, didirikan tegak di atas kayu ukuran 5/7 cm ketinggian dari muka tanah minimal 1 m. Diletakkan pada tempat yang mudah dilihat umum sebagai identitas pekerjaan.

- Papan nama Kegiatan memuat :

▪ Nama Kegiatan	:	.....
▪ Nama Pekerjaan	:	.....
▪ Lokasi	:	.....
▪ Nomor Kontrak	:	.....
▪ Tanggal	:	.....
▪ Waktu Pelaksanaan	:	.....( ..... ) Hari Kalender
▪ Mulai Tanggal	:	.....
▪ Selesai Tanggal	:	.....
▪ Nilai Kontrak	:	Rp..... ( ..... )
▪ Kontaraktor Pelaksana	:	CV / PT .....
▪ Konsultan Pengawas	:	CV / PT .....

2) Pedoman Pelaksanaan Mobilisasi dan Demobilisasi Alat

- Mobilisasi dan demobilisasi dilakukan sesuai pelaksanaan pekerjaan yang berdasarkan dengan tuntunan kondisi pekerjaan / lapangan.
- Bahan, alat dan personil yang diperlukan dilapangan harus dapat berfungsi dengan baik dan maksimal.
- Teknis pelaksanaan mobilisasi dan demobilisasi sepenuhnya diserahkan kepada pihak pelaksanan dengan persyaratan waktu dan komposisi sesuai dengan rencana.

**Pasal 7**

**PEKERJAAN DERMAGA**

7.1 Lingkup Pekerjaan Dermaga

- a) Pekerjaan Tiang pancang Beton Pracetak
- b) Pekerjaan Beton



c) Pekerjaan Penulangan Besi

7.2 Persyaratan Bahan

a) Pekerjaan Tiang pancang Beton Pracetak

- Penyediaan beton pratekan pracetak berbentuk bulat dengan diameter 400 mm dipesan dan diproduksi dipabrik.
- Mutu beton minimum K-600 dan baja tulangan sesuai kebutuhan rencana kerja.
- Panjang tiang sesuai kebutuhan lapangan pada dermaga dan panjang 8 meter untuk Bootom pile, 8 m untuk middle pile tanpa sambungan untuk dudukan fender.
- Spun Pile yang telah diproduksi sesuai ketentuan teknis pekerjaan dikirim ke lokasi pekerjaan dengan mengacu pada jadwal pengiriman tiang pancang.
- Pemancangan menggunakan alat pancang dengan spesifikasi pada perhitungan dan alat bantu pancang menggunakan tongkang karna pekerjaan pada bagian berair.

b) Pekerjaan Beton

- Beton mutu rendah  $F_c' = 9,8 \text{ Mpa}$ 
  - untuk Pek. Beton Isian Bollard  $F_c' 9,8 \text{ Mpa}$
  - untuk Pek. Lantai Kerja Slip Way  $F_c' 9,8 \text{ Mpa}$
- Beton Mutu Sedang  $F_c' = 30 \text{ mpa}$ 
  - Untuk Pek. Beton Isian Tiang Pancang  $F_c' 30 \text{ Mpa}$
  - Untuk Pek. Beton Plat Lantai Tebal 30 Cm  $F_c' 30 \text{ Mpa}$
  - Untuk Pek. Beton Lantai dan Anak Tangga  $F_c' 30 \text{ Mpa}$
  - Untuk Pek. Beton Balok  $F_c' 30 \text{ Mpa}$  yang terdiri dari
    - a. Balok 60x90
    - b. Balok Depan 60x100
    - c. Balok Tangga 50x80
    - d. Balok Slab
    - e. Kepala Slab (Delatasi)
    - f. Dudukan Kepala Slab+Balok (Delatasi)

g. Dudukan Slip Way/ Plat Injak

- Untuk Pek. Beton Untuk Pile Cap Dudukan Fender  $F_c' 30 \text{ Mpa}$
- Untuk Pek. Slip Way / Plat Injak  $F_c' 30 \text{ Mpa}$
- Untuk Pek. Beton Dudukan Bollard  $F_c' 30 \text{ Mpa}$

c) Pekerjaan Penulangan Besi

Baja Tulangan U24 Polos

- Besi tulangan yang ada dipotong dan di bentuk sesuai dengan gambar rencana dan kebutuhan lapangan.
- Batang tulangan yang sudah dipotong dirakit dan disusun pada tempat-tempat yang sudah di tentukan.
- Besi tulangan dibersihkan dari kotoran saat sebelum besi tulangan dirakit sesuai gambar rencana.
- Perakitan besi tulangan dilaksanakan dengan jarak dan bentuk sesuai yang ditentukan pada gambar rencana.
- Setiap persilangan besi tulangan diikat kuat dengan kawat pengikat.

Baja Tulangan U32 Ulir

- Besi tulangan yang ada dipotong dan di bentuk sesuai dengan gambar rencana dan kebutuhan lapangan.
- Batang tulangan yang sudah dipotong dirakit dan disusun pada tempat-tempat yang sudah di tentukan.
- Besi tulangan dibersihkan dari kotoran saat sebelum besi tulangan dirakit sesuai gambar rencana.
- Perakitan besi tulangan dilaksanakan dengan jarak dan bentuk sesuai yang ditentukan pada gambar rencana.
- Setiap persilangan besi tulangan diikat kuat dengan kawat pengikat.

7.3 Pedoman Pelaksanaan

- Untuk bentuk dan jumlah tulangan mengikuti gambar rencana.
- Pabila ada terjadi tidak sesuaian bentuk rencana dengan realisasi lapangan segera di laporkan pada pihak direksi.

## Pasal 8

### PEKERJAAN PELENGKAP

#### 8.1 Lingkup Pekerjaan

- a) Pekerjaan Bollard Lengkap Dengan Anchor Bolt
- b) Pekerjaan Rubber Fender Type V.300 L- 2000, Lengkap Anchor Bolt
- c) Pekerjaan Perletakan Elastomerik Sintetis Ukuran 250mm x 250mm X 25mm
- d) Pekerjaan Delatasi
- e) Pekerjaan LPJU Konvensional
- f) Pembongkaran Dermaga Lama (Kayu)

#### 8.2 Persyaratan Bahan

- a) Pekerjaan Bollard Lengkap Dengan Anchor Bolt
  - Penyediaan Bollard Lengkap Dengan Anchor Bolt diproduksi di workshop.
  - Bollard Lengkap Dengan Anchor Bolt dipasang dengan seksama pada titik-titik pemasangan yang sesuai dengan gambar rencana dan diisi cor beton  $f_c$  9,8 Mpa.
  - Diameter pipa bollard 200 mm dengan tebal 5 mm dengan tinggi 400 mm.
  - Plat landasan bollard tebal 5 mm dengan diameter 400 mm.
  - Bollard Lengkap Dengan Anchor Bolt dipasang secara hati-hati dan akurat.
  - Para pekerja melakukan perapihan setelah pemasangan selesai dilakukan.
- b) Pekerjaan Fender Type V.250 L- 2000, Lengkap Anchor Bolt
  - Penyediaan Fender Type V.300 L- 2000, Lengkap Anchor Bolt dipesan dan diproduksi di pabrik.
  - Fender Type V.250 L- 2000, Lengkap Anchor Bolt dipasang dengan seksama pada titik-titik pemasangan yang sesuai dengan gambar rencana.
  - Fender Type V.250 L- 2000, Lengkap Anchor Bolt dipasang secara hati-hati dan akurat.
  - Para pekerja melakukan perapihan setelah pemasangan selesai dilakukan.
- c) Pekerjaan Perletakan Elastomerik Sintetis Ukuran 250mm x 250mm X 25mm
  - Material dan peralatan dipersiapkan sesuai dengan ketentuan teknis pekerjaan.



- Elastomerik sintetis dipasang dengan seksama pada titik-titik pemasangan yang sesuai dengan gambar rencana.
  - Elastomerik sintetis dipasang secara hati-hati dan akurat.
  - Para pekerja melakukan perapihan setelah pemasangan selesai dilakukan.
- d) Pekerjaan Delatasi
- Material dan peralatan dipersiapkan sesuai dengan ketentuan teknis pekerjaan.
  - Delatasi antar Piat lantai dipasang dengan seksama pada titik-titik pemasangan yang sesuai dengan gambar rencana.
  - Delatasi dipasang secara hati-hati dan akurat.
  - Para pekerja melakukan perapihan setelah pemasangan selesai dilakukan.
- e) Pekerjaan LPJU Konvensional
- Material dan peralatan dipersiapkan sesuai dengan ketentuan teknis pekerjaan.
  - LPJU Konvensional dipasang dengan seksama pada titik-titik pemasangan yang sesuai dengan gambar rencana.
  - Kabel-kabel LPJU di rangkai dan di pasang dengan seksama dan akurat
  - Penyambungan jaringan listrik di lokasi wajib melaporkan terlebih dahulu kepada Owner
  - Para pekerja melakukan perapihan setelah pemasangan selesai dilakukan.
- f) Pembongkaran Dermaga Lama (Kayu)
- Peralatan Pembongkaran Dermaga Lama dipersiapkan sesuai dengan ketentuan teknis pekerjaan.
  - Para pekerja melakukan pembongkaran dengan Hati-hati dan WAJIB didampingi Ahli K3.
  - Segala bentuk mobilisasi keluar masuk pada saat pembongkaran WAJIB mengikuti prosedur K3
  - Hasil Bongkaran harus dikumpulkan dan dilaporkan kepada Owner

**Pasal 9**

**PENENTUAN PEIL : ( $\pm 0,00$ )**

9.1 Sebagai Peil  $\pm 0,00$  diambil permukaan lantai dermaga Eksisting.

Diperiksa Oleh,  
PEJABAT PELAKSANA TEKNIS KEGIATAN  
(PPTK)



Ir. H. ARIEF RAHMAN F, M.Si  
Nip. 19661017 199403 1008

Ditetapkan Oleh,  
Kepala Dinas Kelautan dan Perikanan  
Provinsi Kalimantan Tengah  
Selaku Pengguna Anggaran (PA)



Ir. H. DARLIANSJAH, M.Si  
Nip. 19660727 199303 1 011

# RANCANGAN KONTRAK

## Kontrak Harga Satuan

Paket Pekerjaan Konstruksi  
Pembangunan Dermaga Pelabuhan Perikanan Kuala Pembuang Tahap II  
(DAK) Nomor : S1/...../...../DKP

SURAT PERJANJIAN ini berikut semua lampirannya adalah Kontrak Kerja Konstruksi Harga Satuan, yang selanjutnya disebut "Kontrak" dibuat dan ditandatangani di Palangka Raya pada hari ..... tanggal .... bulan .... tahun Dua Ribu Dua Puluh Dua berdasarkan Surat Penetapan Pemenang Nomor ..... tanggal ..... 2022, Surat Penunjukan Penyedia Barang/Jasa (SPPBJ) Nomor ....., antara :

Nama : IR. H. DARLIANSJAH, M.SI  
NIP : 196607271993031011  
Jabatan : Kepala Dinas  
Berkedudukan di : Jln. Brigjen Katamso No.02, Menteng Palangka Raya

yang bertindak untuk dan atas nama\*) Pemerintah Provinsi Kalimantan Tengah c.q. Dinas Kelautan dan Perikanan Provinsi Kalimantan Tengah berdasarkan Surat Keputusan Gubernur Kalimantan Tengah Nomor 188.44/...../..... tanggal ..... tentang Penetapan Pejabat Pengguna Anggaran pada Dinas Kelautan dan Perikanan Provinsi Kalimantan Tengah Tahun Anggaran 2022 (selanjutnya disebut "Pengguna Jasa"), dengan :

Nama : .....  
Jabatan : .....  
Berkedudukan di : .....  
Akta Notaris Nomor : .....  
Tanggal : .....  
Notaris : .....

yang bertindak untuk dan atas nama ..... selanjutnya disebut "**Penyedia**".

Dan dengan memperhatikan:

1. Undang-Undang Nomor 2 Tahun 2017 tentang Jasa Konstruksi;
2. Kitab Undang-Undang Hukum Perdata (Buku III tentang Perikatan);
3. Peraturan Pemerintah Nomor 29 Tahun 2000 tentang Penyelenggaraan Jasa Konstruksi sebagaimana telah diubah beberapa kali terakhir dengan Peraturan Pemerintah Nomor 54 Tahun 2016;
4. Peraturan Presiden Nomor 16 Tahun 2018 tentang Pengadaan Barang/Jasa Pemerintah;
5. Peraturan Menteri Pekerjaan Umum Nomor 07/PRT/M/2011 tentang Standar dan Pedoman Pengadaan Pekerjaan Konstruksi dan Jasa Konsultansi sebagaimana telah diubah beberapa kali terakhir dengan Peraturan Menteri Pekerjaan Umum dan Perumahan Rakyat Nomor 31/PRT/M/2015.

PARA PIHAK MENERANGKAN TERLEBIH DAHULU BAHWA :

- a. Telah diadakan proses pemilihan penyedia yang telah sesuai dengan Dokumen Pemilihan
- b. Pengguna Jasa telah menunjuk Penyedia menjadi pihak dalam Kontrak ini melalui Surat Penunjukan Penyediaan Barang/Jasa (SPPBJ) untuk melaksanakan Pekerjaan Konstruksi Pembangunan Dermaga Pelabuhan Perikanan Kuala Pembuang Tahap II (DAK) sebagaimana diterangkan dalam dokumen Kontrak ini selanjutnya disebut "**Pekerjaan Konstruksi**";
- c. Penyedia telah menyatakan kepada Pengguna Jasa, memiliki keahlian profesional, tenaga kerja konstruksi, dan sumber daya teknis, serta telah menyetujui untuk melaksanakan Pekerjaan Konstruksi sesuai dengan persyaratan dan ketentuan dalam Kontrak ini;
- d. Pengguna Jasa dan Penyedia menyatakan memiliki kewenangan untuk menandatangani Kontrak ini, dan mengikat pihak yang diwakili;
- e. Pengguna Jasa dan Penyedia mengakui dan menyatakan bahwa sehubungan dengan penandatanganan Kontrak ini masing-masing pihak:
  1. telah dan senantiasa diberikan kesempatan untuk didampingi oleh advokat;
  2. menandatangani Kontrak ini setelah meneliti secara patut;
  3. telah membaca dan memahami secara penuh ketentuan Kontrak ini;
  4. telah mendapatkan kesempatan yang memadai untuk memeriksa dan mengkonfirmasi semua ketentuan dalam Kontrak ini beserta semua fakta dan kondisi yang terkait.

Maka oleh karena itu, Pengguna Jasa dan Penyedia dengan ini bersepakat dan menyetujui untuk membuat perjanjian pelaksanaan paket Pekerjaan Konstruksi Pembangunan Dermaga Pelabuhan Perikanan Kuala Pembuang Tahap II (DAK) dengan syarat dan ketentuan sebagai berikut.



Pasal 1  
ISTILAH DAN UNGKAPAN

Peristilahan dan ungkapan dalam Surat Perjanjian ini memiliki arti dan makna yang sama seperti yang tercantum dalam lampiran Kontrak ini.

Pasal 2  
RUANG LINGKUP PEKERJAAN

Ruang lingkup utama pekerjaan Pembangunan Dermaga Pelabuhan Perikanan Kuala Pembuang Tahap II (DAK) terdiri dari :

- A. Pekerjaan Pendahuluan
- B. Pekerjaan Dermaga
- C. Pekerjaan Pelengkap

Pasal 3  
HARGA KONTRAK, SUMBER PEMBIAYAAN DAN PEMBAYARAN

1. Harga Kontrak termasuk Pajak Pertambahan Nilai (PPN) yang diperoleh berdasarkan total harga penawaran terkoreksi sebagaimana tercantum dalam Daftar Kuantitas/Keluaran dan Harga adalah sebesar Rp. ....,00 (.....Rupiah) dengan kode akun kegiatan 3.25.03.....
2. Kontrak ini dibiayai dari sumber Dana Alokasi Khusus Dinas Kelautan dan Perikanan Provinsi Kalimantan Tengah Tahun Anggaran 2022;
3. Pembayaran untuk kontrak ini dilakukan ke Bank .... rekening nomor : ..... atas nama Penyedia : .....
4. Pembayaran angsuran dilakukan berdasarkan prestasi kemajuan pekerjaan tersebut, yang tertuang dalam Berita Acara Pemeriksaan Kemajuan Pekerjaan;
5. Pembayaran uang muka sebesar: 20% (dua puluh persen) dari nilai kontrak, yaitu sebesar: Rp ..... x 20%= Rp..... yang dibayarkan setelah PIHAK PENYEDA mengajukan permohonan tertulis disertai:
  - Rencana Penggunaan dan Kebutuhan dengan nilai maksimum sama dengan besarnya Uang Muka yang ditetapkan dalam Kontrak.
  - Menyerahkan Jaminan Uang Muka harus bernilai sekurang-kurangnya sama dengan Uang Muka yang diminta dan harus diterbitkan oleh Bank Umum/Pemerintah atau Perusahaan Asuransi yang mempunyai
  - Program Asuransi Kerugian (Surety Bond) yang diakui oleh Pemerintah dan mulai berlaku sejak Pembayaran Uang Muka sampai lunasnya pembayaran kembali Uang Muka.
  - Pembayaran kembali Uang Muka dilakukan dengan pemotongan dari setiap angsuran yang dilakukan oleh PIHAK PENYEDIA secara proporsional pada setiap pembayaran prestasi pekerjaan dan paling lambat harus seluruhnya pada saat pekerjaan mencapai prestasi 100% (seratus persen)/Serah Terima Pekerjaan.
  - Dibebankan pada DPA-SKPD Dinas Kelautan dan Perikanan Provinsi Kalimantan Tengah Nomor: DPA.188.44/ 535/DPA-SKPD/2021, tanggal 31 Desember 2021

Pasal 4  
DOKUMEN KONTRAK

1. Kelengkapan dokumen-dokumen berikut merupakan satu kesatuan dan bagian yang tidak terpisahkan dari Kontrak ini terdiri dari adendum Surat Perjanjian (apabila ada), Surat Perjanjian, Surat Penawaran, Daftar Kuantitas/Keluaran dan Harga, Syarat-Syarat Umum Kontrak, Syarat-Syarat Khusus Kontrak beserta lampirannya berupa lampiran A (daftar harga satuan timpang, subpenyedia, personel manajerial, dan peralatan utama), lampiran B (Rencana Keselamatan Konstruksi), spesifikasi teknis, gambar-gambar, dan dokumen lainnya seperti: Surat Penunjukan Penyedia Barang/Jasa, Jadwal Pelaksanaan Pekerjaan, jaminan-jaminan, Berita Acara Rapat Persiapan Penandatanganan Kontrak, Berita Acara Rapat Persiapan Pelaksanaan Kontrak.
2. Jika terjadi pertentangan antara ketentuan dalam suatu dokumen dengan ketentuan dalam dokumen yang lain maka yang berlaku adalah ketentuan dalam dokumen yang lebih tinggi berdasarkan urutan hierarki sebagai berikut:
  - a. Adendum Surat Perjanjian (apabila ada);
  - b. Surat Perjanjian;
  - c. Surat Penawaran berikut Daftar Kuantitas dan Harga;
  - d. Syarat-Syarat Khusus Kontrak;
  - e. Syarat-Syarat umum kontrak;
  - f. Spesifikasi Teknis; dan
  - g. Gambar-Gambar;

Pasal 5  
MASA KONTRAK

1. Masa Kontrak adalah jangka waktu berlakunya Kontrak ini terhitung sejak tanggal penandatanganan Kontrak sampai dengan Tanggal Penyerahan Akhir Pekerjaan;
2. Masa Pelaksanaan ditentukan dalam Syarat-Syarat Khusus Kontrak, dihitung sejak Tanggal Mulai Kerja yang tercantum dalam SPMK sampai dengan Tanggal Penyerahan Pertama Pekerjaan selama 270 (dua ratus tujuh puluh) hari kalender;
3. Masa Pemeliharaan ditentukan dalam Syarat-Syarat Khusus Kontrak dihitung sejak Tanggal Penyerahan Pertama Pekerjaan sampai dengan Tanggal Penyerahan Akhir Pekerjaan selama 180 (seratus delapan puluh) hari kalender.

DENGAN DEMIKIAN, Pejabat Penandatanganan Kontrak dan Penyedia telah bersepakat untuk menandatangani Kontrak menandatangani Kontrak ini pada tanggal tersebut di atas dan melaksanakan Kontrak sesuai dengan ketentuan peraturan perundang-undangan di Republik Indonesia dan dibuat dalam 2 (dua) rangkap, masing-masing dibubuhi dengan materai, mempunyai kekuatan hukum yang sama dan mengikat bagi Para Pihak, rangkap yang lain dapat diperbanyak sesuai kebutuhan tanpa dibubuhi materai.

Untuk dan atas nama Penyedia  
Penyedia Badan Usaha Non KSO

Untuk dan atas nama  
PPK DINAS KELAUTAN DAN PERIKANAN  
PROVINSI KALIMANTAN TENGAH,

.....  
Direktur

**Ir. H. DARLIANSJAH, M.SI**  
Kepala Dinas  
NIP. 196607271993031011

**KELOMPOK KERJA (POKJA) PEMILIHAN PADA BIRO PENGADAAN BARANG DAN JASA  
PAKET PEKERJAAN DINAS KELAUTAN DAN PERIKANAN  
PROVINSI KALIMANTAN TENGAH**

*Jl. RTA Milono No. 01 Palangka Raya 73111 Telp. 3221213 – 3221356 Fax. 3234153*

---

**ADDENDUM II DOKUMEN PEMILIHAN**

Nomor : 03.b/DKP-24/III/UKPBJ/PBJ/2022

Pekerjaan : Pembangunan Dermaga Pelabuhan Perikanan Kuala Pembuang Tahap II (DAK)  
Lokasi : Kabupaten Seruyan  
Sumber Dana : APBD Prov. Kalteng  
Tahun Anggaran : 2022

---

Pada hari ini, **Sabtu** tanggal **Dua Belas** bulan **Maret** tahun **Dua Ribu Dua Puluh Dua**, Kelompok Kerja (Pokja) Pemilihan Pada Biro Pengadaan Barang Dan Jasa Paket Pekerjaan Dinas Kelautan Dan Perikanan Provinsi Kalimantan Tengah, Sumber Dana APBD Tahun Anggaran 2022 telah sepakat melakukan Addendum ke-2 terhadap Dokumen Pemilihan untuk kegiatan tersebut diatas. Adapun segala perubahan/penambahan/pengurangan Dokumen Pemilihan untuk kegiatan tersebut diatas sesuai dengan isi Perubahan 2 Pada Aplikasi SPSE v.4.4 yaitu pada **Kerangka Acuan Kerja (KAK) (dapat dicek pada SPSE)**.

**KETENTUAN-KETENTUAN LAIN :**

Ketentuan-ketentuan lain dari Addendum II dokumen ini adalah sebagai berikut :

1. Dengan dibuatnya Addendum II Dokumen Pemilihan kegiatan tersebut diatas, maka isi Addendum I Dokumen Pemilihan, Dokumen Pemilihan dan Berita Acara Aanwijzing yang bertentangan dengan isi Addendum II Dokumen Pemilihan kegiatan tersebut diatas dinyatakan tidak berlaku lagi.
2. Addendum II Dokumen Pemilihan ini merupakan bagian yang tidak terpisahkan dari Addendum I Dokumen Pemilihan, Dokumen Pemilihan dan Berita Acara Aanwijzing kegiatan tersebut diatas.

**KELOMPOK KERJA (POKJA) PEMILIHAN PADA BIRO PENGADAAN BARANG DAN JASA  
PAKET PEKERJAAN DINAS KELAUTAN DAN PERIKANAN  
PROVINSI KALIMANTAN TENGAH,**

ttd,

**POKJA DKP-24**



## BQ

Program : Pengelolaan Sumberdaya Perikanan Tangkap  
 Kegiatan : Pembangunan / Rehabilitasi Sarana dan Prasarana Fasilitas Pokok dan Fungsi Pelabuhan Perikanan  
 Sub Kegiatan : Penyediaan Sarana dan Prasarana Pelabuhan Perikanan  
 Pekerjaan : Pembangunan Dermaga Pelabuhan Perikanan Kuala Pembuang Tahap II (DAK)  
 Lokasi : Pelabuhan Perikanan Kuala Pembuang, Kabupaten Seruyan, Provinsi Kalimantan Tengah  
 T.A. : 2022

No	Uraian Pekerjaan	Volume	Harga Satuan (upah+bahan)	Jumlah Harga (Rp)
<b>I</b>	<b>PEKERJAAN PENDAHULUAN</b>			
1	Mobilisasi dan Demobilisasi Alat	1,00 Pkt		
2	Papan Nama Proyek	1,00 Bh		
3	PDA Test	3,00 Titik		
4	Pelaksanaan K3 Konstruksi	1,00 Pkt		
<b>Sub Total I</b>				
<b>II</b>	<b>PEKERJAAN DERMAGA</b>			
<b>A</b>	<b>PEKERJAAN TIANG PANCANG BETON PRACETAK</b>			
1	Penyediaan Tiang Pancang Dermaga Beton Pra Cetak (Beton K-600) Dia. 400 mm; Klas C0 Middle/ Top (Panjang 8,0 Meter)	2040,00 m		
2	Penyediaan Tiang Pancang Dermaga Beton Pra Cetak (Beton K-600) Dia. 400 mm; Klas C0 Bottom (Panjang 8,0 Meter)	680,00 m		
3	Pemancangan Tiang Pancang Dermaga	2460,61 m		
<b>Sub Total II. A</b>				
<b>B</b>	<b>PEKERJAAN BETON</b>			
1	Pek. Beton Isian Tiang Pancang Fc' 9,8 Mpa	61,30 m3		
2	Pek. Beton Plat Lantai Tebal 30 Cm Fc' 30 Mpa	179,96 m3		
3	Pek. Beton Lantai dan Anak Tangga Fc' 30 Mpa	3,91 m3		
4	Pek. Beton Balok Fc' 30 Mpa			
	a. Balok 60x90	43,40 m3		
	b. Balok Depan 60x100	9,26 m3		
	c. Balok Tangga 50x80	1,96 m3		
	d. Balok Slab	77,31 m3		
	e. Kepala Slab (Delatasi)	5,71 m3		
	f. Dudukan Kepala Slab+Balok (Delatasi)	11,98 m3		
	g. Dudukan Slip Way/ Plat Injak	3,82 m3		
5	Pek. Beton Untuk Pile Cap Dudukan Fender Fc' 30 Mpa	18,48 m3		
6	Pek. Slip Way / Plat Injak Fc' 30 Mpa	6,48 m3		
7	Pek. Beton Dudukan Bollard Fc' 30 Mpa	0,09 m3		
8	Pek. Beton Isian Bollard Fc' 9,8 Mpa	0,05 m3		
9	Pek. Lantai Kerja Slip Way Fc' 9,8 Mpa	1,56 m3		
<b>Sub Total II. B</b>				
<b>C</b>	<b>PEKERJAAN PENULANGAN BESI</b>			
1	Pek. Penulangan Isian Tiang Pancang	3266,12 Kg		
2	Pek. Penulangan Plat Lantai Dermaga	19922,93 Kg		
3	Pek. Penulangan Plat Lantai dan Anak Tangga	803,09 Kg		
4	Pek. Penulangan Balok			
	a. Balok 60x90	8107,85 Kg		
	b. Balok Depan 60x100	1628,60 Kg		
	c. Balok Tangga 50x80	186,49 Kg		
	d. Balok Slab	10432,86 Kg		
	e. Kepala Slab (Delatasi)	1039,82 Kg		
	f. Dudukan Kepala Slab+Balok (Delatasi)	2462,81 Kg		
	g. Dudukan Slip Way/ Plat Injak	624,70 Kg		
5	Pek. Penulangan Balok Poer/ Pile Cap	3388,15 Kg		
6	Pek. Slip Way / Plat Injak	767,94 Kg		
7	Pek. Penulangan Dudukan Bollard	33,87 Kg		
<b>Sub Total II. C</b>				

No	Uraian Pekerjaan	Volume	Harga Satuan (upah+bahan)	Jumlah Harga (Rp)
<b>III</b>	<b>PEKERJAAN PELENGKAPAN</b>			
1	Pek. Bollard Lengkap Dengan Anchor Bolt	2,00	Bh	
2	Pek. Rubber Fender Type V.250 - 2000L, Lengkap Anchor Bolt	15,00	Bh	
3	Pek. Perletakan Elastomerik Sintetis Ukuran 250mm x 250mm x 25mm	7,00	Bh	
4	Pekerjaan Joint antar Plat Lantai (Delatasi)	49,10	m	
5	Pek. LPJJ Konvensional			
a.	Tiang Lampu Jalan Calvinis Diagonal/ Oval T.9 M' Single Arm + Bohlam Mercury 250 Watt + Kap Lampu	9,00	Set	
b.	Kabel Listrik NYA 2,5 mm Standar PLN	135,00	m	
c.	Kabel Listrik NYM/ Tanam 2 x 2,5 mm	250,30	m	
d.	Pas. Angkur Besi, Dia. 19 mm, P. 50 cm	36,00	Bh	
e.	Pasang Stel Lampu (Set)	9,00	Bh	
f.	Biaya Instlasi LPJJ Konvensional	9,00	Bh	
6	Pembongkaran Dermaga Lama (Kayu)	1,00	Bh	
<b>Sub Total III</b>				
<b>Total</b>				
<b>PPN 11%</b>				
<b>Total Biaya Fisik</b>				
<b>Pembulatan</b>				
<b>Terbilang :</b>				

..... 2022  
CV/ PT. ....

(.....)  
Direktur

### REKAPITULASI

Program : Pengelolaan Sumberdaya Perikanan Tangkap  
 Kegiatan : Pembangunan / Rehabilitasi Sarana dan Prasarana Fasilitas Pokok dan Fungsi Pelabuhan Perikanan  
 Sub Kegiatan : Penyediaan Sarana dan Prasarana Pelabuhan Perikanan  
 Pekerjaan : Pembangunan Dermaga Pelabuhan Perikanan Kuala Pembuang Tahap II ( DAK)  
 Lokasi : Pelabuhan Perikanan Kuala Pembuang, Kabupaten Seruyan, Provinsi Kalimantan Tengah  
 T.A. : 2022

No	Uraian Pekerjaan	Jumlah Harga (Rp)
<b>I</b>	<b>PEKERJAAN PENDAHULUAN</b>	
<b>II</b>	<b>PEKERJAAN DERMAGA:</b>	
A	PEKERJAAN TIANG PANCANG BETON PRACETAK	
B	PEKERJAAN BETON	
C	PEKERJAAN PENULANGAN BESI	
<b>III</b>	<b>PEKERJAAN PELENGKAPAN</b>	
<b>Total</b>		
<b>PPN 11%</b>		
<b>Total Biaya Fisik</b>		
<b>Pembulatan</b>		
<b>Terbilang :</b>		

..... 2022  
CV/ PT. ....

(.....)  
Direktur

## LAMPIRAN K3

No.	URAIAN PEKERJAAN	SATUAN UKURAN	KUANTITAS	HARGA SATUAN	TOTAL HARGA
1	<b>Penyiapan RKK</b>				
a	Pembuatan Manual, Prosedur, Instruksi Kerja, Ijin Kerja dan	Set			
b	Pembuatan Kartu Identitas Pekerja (KIP);	Lb			
2	<b>Alat Pelindung Diri terdiri atas:</b>				
a	Topi Pelindung (Safety Net);	Bh	8,00		
b	Pelindung Mata (Goggles, Spectacles);	Psg			
c	Tameng Muka (Face Shield);	Bh			
d	Masker Selam (Breathing Apparatus);	Bh			
e	Pelindung Telinga (Ear Plug, Ear Muff);	Psg			
f	Pelindung Pernafasan Dan Mulut (Masker);	Box	8,00		
g	Sarung Tangan (Safety Gloves);	Psg	8,00		
h	Sepatu Keselamatan (Safety Shoes);	Psg	8,00		
i	Penunjang Seluruh Tubuh (Full Body Harness);	Bh			
j	Jaket Pelampung (Life Vest);	Bh			
k	Rompi Keselamatan (Safety Vest);	Bh			
l	Celemek (Apron/Coveralls);	Bh			
m	Pelindung Jatuh (Fall Arrester);	Bh			
3	<b>Asuransi Dan Perijinan terdiri Atas</b>				
a	BPJS Ketenagaaan Dan Kesehatan Kerja;	Ls	1,00		
b	Surat Ijin Kelaikan Alat;	Alat/Kend			
c	Surat Ijin Operator;	Lb/Alat			
d	Surat Ijin Pengesahan Panitian Pembina Keselamatan Dan Kesehatan Kerja (P2k3);	Ls			
4	<b>Fasilitas sarana kesehatan;</b>				
a	Peralatan P3K (Kotak P3K, Tandu, Obat Luka, perban, dll	Ls	1,00		
b	Ruang P3K (Tempat Tidur Pasien, Timbangan Berat Badan, dll	Ls	1,00		
c	Peralatan Pengaspalan (Fogging);	Bh			
d	Obat Pengaspalan.	Ls			
5	<b>Rambu-Rambu terdiri atas:</b>				
a	Rambu Petunjuk;	Bh	3,00		
b	Rambu Larangan;	Bh	3,00		
c	Rambu Peringatan;	Bh	3,00		
d	Rambu Kewajiban;	Bh	3,00		
e	Rambu Informasi;	Bh	3,00		
f	Rambu Pekerjaan Sementara;	Bh	3,00		
g	Tongkat Pengatur Lalu Lintas (Warning Lights Stick);	Bh			
h	Kerucut Lalu Lintas (Traffic Cone);	Bh			
i	Lampu Putar (Rotary Lamp);	Bh			
j	Lampu Selang Lalu Lintas;	Ls			

# JADWAL PELAKSANAAN PEKERJAAN

Proyek: Pengembangan Kawasan Industri "Sungai"  
 Lokasi: Kecamatan Gunung Putri, Kabupaten Bogor, Jawa Barat  
 Deskripsi: Pembangunan gedung-gedung perkantoran, perumahan, sarana publik, dan infrastruktur lainnya.  
 Tanggal: 2023

NO	JENIS PEKERJAAN	SATUAN	KELOMPOK	KELOMPOK (M)	KELOMPOK (M)	Masa Pelaksanaan (dalam minggu)												Masa Pelaksanaan (hari)	
						1	2	







# PEMERINTAH PROVINSI KALIMANTAN TENGAH DINAS KELAUTAN DAN PERIKANAN

Jalan Brigdjen Katamso Nomor 2 Palangka Raya 73112

Telepon ( 0536 ) 3229663 Website : [www.dislutan.kalteng.go.id](http://www.dislutan.kalteng.go.id) email:[dislutakan@kalteng.go.id](mailto:dislutakan@kalteng.go.id)

## GAMBAR DESAIN

**PROGRAM :**

PENGELOLAAN PERIKANAN TANGKAP

**KEGIATAN :**

PENETAPAN LOKASI PEMBANGUNAN SERTA PENGELOLAAN PELABUHAN PERIKAKAN PROVINSI

**SUB KEGIATAN :**

PENYEDIAAN SARANA DAN PRASARANA PELABUHAN PERIKANAN

**PEKERJAAN :**


PEMBANGUNAN DERMAGA PELABUHAN PERIKANAN KUALA PEMBUANG TAHAP II (DAK)

**LOKASI :**

PELABUHAN PERIKANAN KUALA PEMBUANG, KABUPATEN SERUYAN, PROVINSI KALIMANTAN TENGAH


**TAHUN ANGGARAN :**

2022

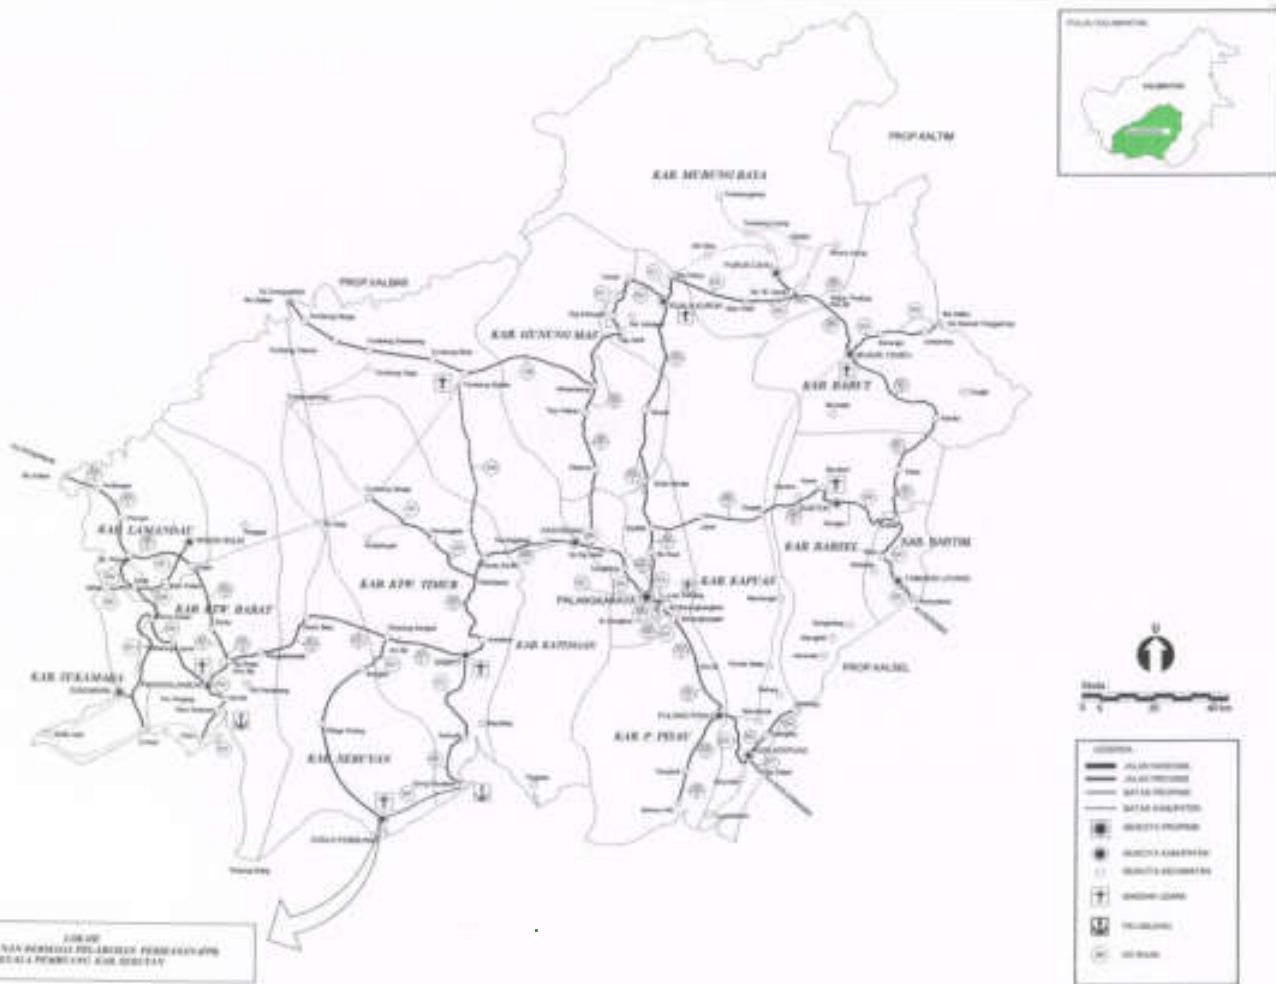




**GAMBAR  
DESAIN**

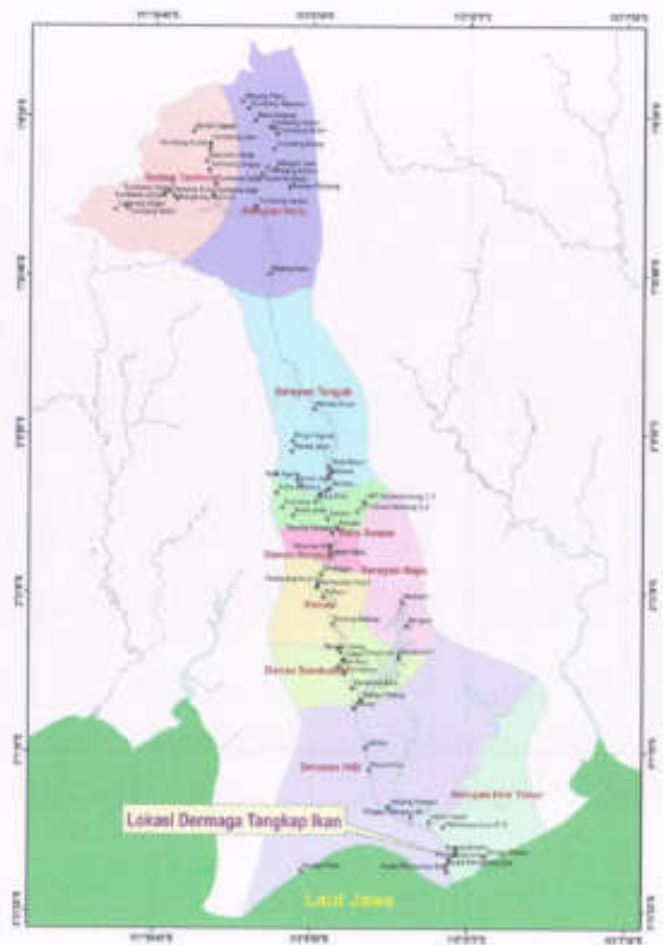
PROGRAM	DIBUAT OLEH	DIPERIKSA OLEH	DIREVISI OLEH	CATATAN		
				JUMLAH LEMBAR	NO. LEMBAR	REVISI
PROGRAM PENGDEKLARAN PERUBAHAN TINGKAT KEMANTAN POKOKTEKNIK LOKASI PEMBANGUNAN BERTAMA PENGDEKLARAN PELABUHAN PERKAWASAN PERUBES SISI KIRIBATAN PENYEDIAAN SARANA DAN PRASARANA PELABUHAN PERKAWASAN PERDEKLARAN PEMBANGUNAN DESMAGA PELABUHAN PERKAWASAN KUALA PEMERANG TRAWAI 2 (2M) LOKASI PELABUHAN PERKAWASAN KUALA PEMERANG, KENDIPATEN SERUYAN, PROVINSI KALIMANTAN TENGAH TAHUN ANGGARAN 2022		Y. H. ARIEF RAHMAT, S. S NP. 18861071094021008	 B. H. DWILANJAH, S. S NP. 18861071194021011		Skala :	
				34	01	-



**GAMBAR  
DESAIN**

<p><b>PROGRAM</b> PEMBELAJARAN PERKAWAN TANGKAP</p> <p><b>KEGIATAN</b> PENYEDIAAN LOKASI PEMBIKJIAN BERYU PENGELOLAAN PELABARAN PERKAWAN PROVINSI</p> <p><b>QUE KEGIATAN</b> PENYEDIAAN SARANA DAN PRASARANA PELABARAN PERKAWAN</p> <p><b>PERUSAHA</b> PEMBAHUTAN DEMBAKA PELABARAN PERKAWAN KUALA PEMBAUNG TANGKAP 9 (2020)</p> <p><b>LOKASI</b> PELABARAN PERKAWAN KUALA PEMBAUNG, KABUPATEN BERKAYU, PROVINSI KALIMANTAN TENGAH TANGKAP ANGGARAN: 2022</p>	<p>DIBYAI OLEH:</p>	<p>DIPROKSA OLEH:</p>	<p>DITETAP OLEH:</p>	<p><b>CATATAN</b></p>			
		<p>PEMANT PELAKSANA TUGAS KEGIATAN (PKTG)</p>  <p>N. H. ARIEF RAHMANTO, M. Si NIP. 19861011 090401 1988</p>	 <p>N. H. DARULHAJAH, M. Si NIP. 198007 19000 1 811</p>		<p>Skala :</p>		
					<p>ZUMPAH LEMBAR</p>	<p>NO. LEMBAR</p>	<p>REVISI</p>
					<p><b>34</b></p>	<p><b>02</b></p>	<p>-</p>



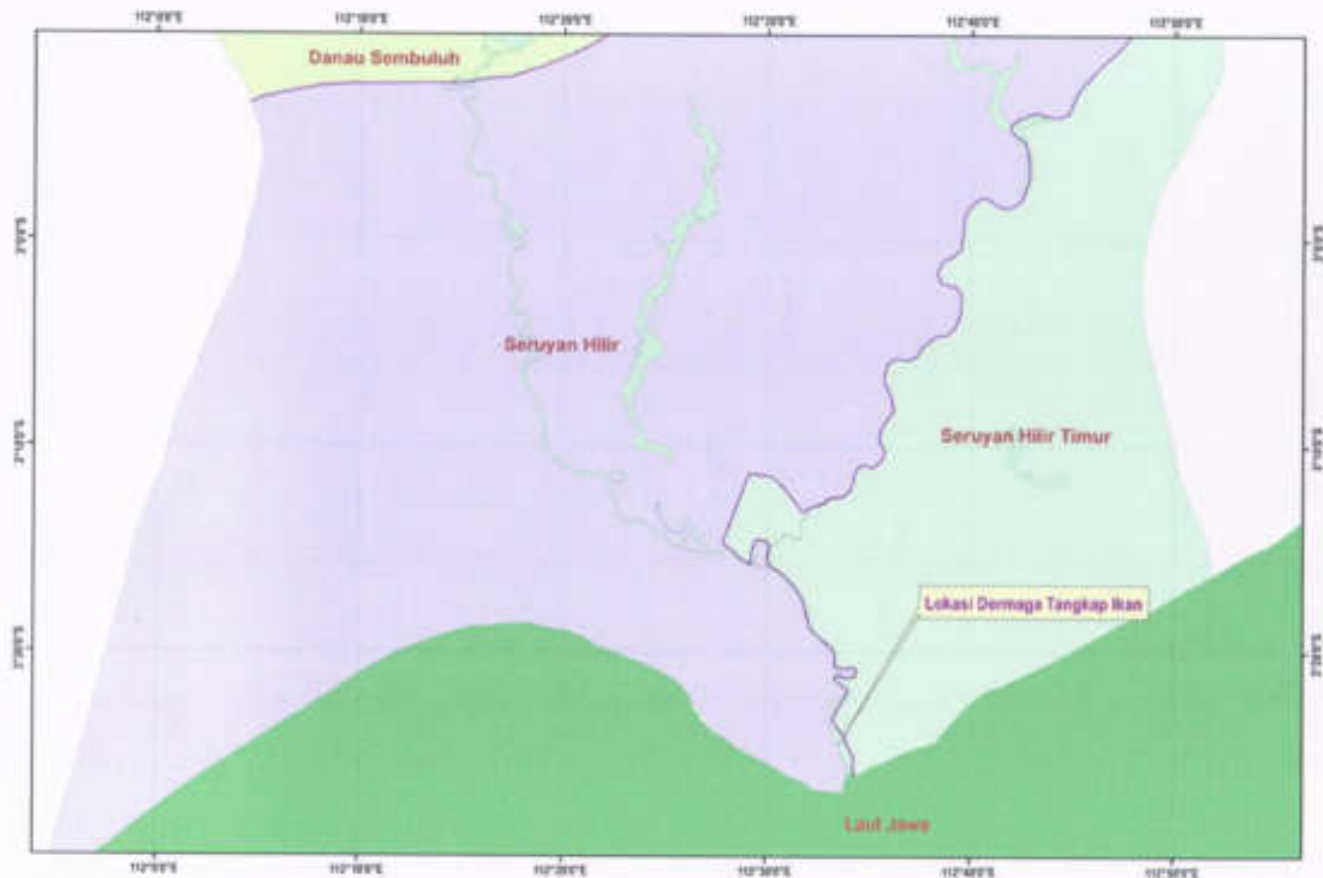

**GAMBAR  
DESAIN**

PROGRAM	DIBYAT OLEH	DIPERIKSA OLEH	DITETAPSI OLEH	CATATAN		
PROGRAM PENGELOLAAN PERIKANAN TANGKAP KEKUTAN PENETAPAN LOKASI PEMBANGUNAN BERTAMA PENGELOLAAN PELABIHAN PERIKANAN PISCINE SUB KEKUTAN PENYEDIAAN AIRBANG DAN PRANGKAPAN PELABIHAN PERIKANAN PERKULAN PEMBANGUNAN DEMAGA PELABIHAN PERIKANAN KUALA PEMBANG TAMP 3 (JAW) (ORANG) PELABIHAN PERIKANAN KUALA PEMBANG, KABUPATEN SERUYAN PROVINSI KALIMANTAN TENGAH TAHUN ANGGARAN 2022		PELAJAR PELAKSANA TERBES SEKUTAN (PPT)  N. H. ARIST HARIMAN F. H. S. NIP. 1986071 19940 1008	KEPALA DINAS KULTUR DAN PERIKANAN PROVINSI KALIMANTAN TENGAH (KADIN KALIMANTAN TENGAH)  N. H. DASLAWJAH, S. S. NIP. 1962071 19630 1011	 Skala		
				JUMLAH LEMBAR	NO. LEMBAR	REVISI
				<b>34</b>	<b>03</b>	-






**GAMBAR  
DESAIN**

PROGRAM	DESAT ORDE	DIREKSI ORDE	DIREKSI ORDE	CATATAN			
<b>PROGRAM</b> PENGELOMAN PERIKANAN TANGKAP  <b>KEGIATAN</b> PENETAPAN LOKASI PEMANGKULAN RESTA PENGELOMAN PELABUHAN PERIKANAN PROVINSI  <b>SUB KEGIATAN</b> PEMEREDAMAN SARANA DAN PRASARANA PELABUHAN PERIKANAN  <b>PERUSAHAAN</b> PEMBANGUNAN DERAGAN PELABUHAN PERIKANAN KUALA PEMERANG TAMANG (DPR)  <b>LOKASI</b> PELABUHAN PERIKANAN KUALA PEMERANG KABUPATEN SERUYAN PROVINSI KALIMANTAN TENGGAH TAHUN ANGGARAN : 2023			PELAJAR PELABUHAN TERKAS KESKATAN (PPTK)    I. H. ARIYANTO, M. Si NP. 19860117 198603 038	KEPALA DINAS KELAUTAN DAN PERIKANAN PROVINSI KALIMANTAN TENGAH (KADIKP) (KADIKP) (KADIKP)   I. H. DARMAJATI, M. Si NP. 19860121 198303 1 011	  JURAH LINDAS  <b>34</b>	Skala :   NO. LINDAS  <b>04</b>	REVISI   -




**GAMBAR  
DESAIN**

PROGRAM PENGELUARAN PERAWAN TANGKAP	DIBUAT OLEH	DIPERIKSA OLEH	DIREKTOR OLEH	CATATAN		
KEKATAN PENETAPAN LOKASI PEMBANGUNAN BERTA PENGELUARAN PELAKSANAAN PERAWAN PROKONE		PELAKSI PELAKSANA TERMS KEGADABE (PTK)	KOPALA DIRAJA KELANTAN DAN PERAWAN PROKONE KALIMANTAN TENGAH KAWILPEKONKAWA ANGGAPAN (PA)		Skala :	
SUB KEGADABE PENYEDIAAN SARANA DAN PRASARANA PELAKSANA PERAWAN		 N. H. ASET HANJAN F. M. S. NP. 1001011 10040 1008	 N. H. DARJAMUAN M. S. NP. 1001017 10040 1011		JUMLAH LEMBAR	NO. LEMBAR
PEKERJAAN PEMBANGUNAN BERTAMA PELAKSANA PERAWAN KUALA PEMBARANG TAMP 11 (DAG)				34	05	-
PELAKSANA PERAWAN KUALA PEMBARANG KALIFONTEN BERTAMA PEKERJAAN SALIRANAN TENGAH TAMBAH ANGGARAN - 202						

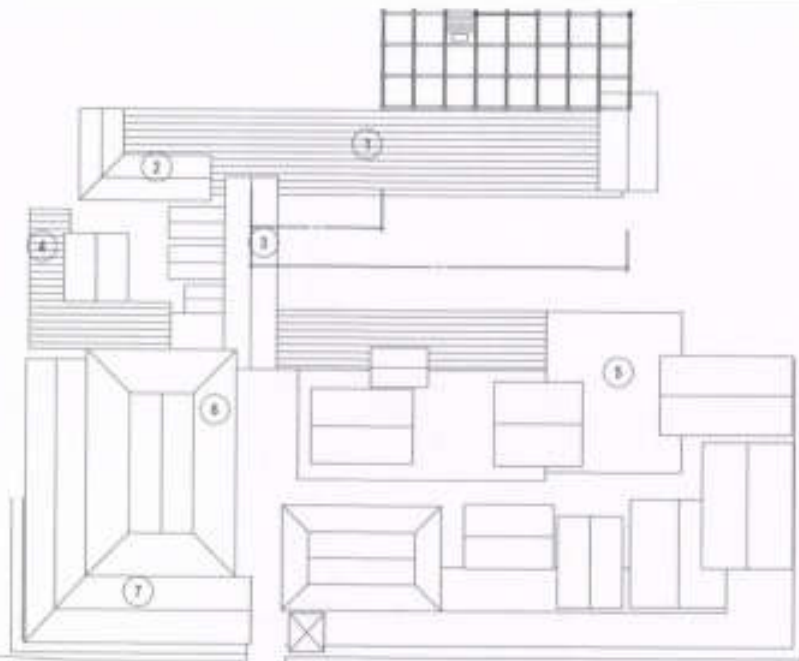

- 1 DERMAGA
- 2 PERAMPUNG KAN
- 3 TRESTE
- 4 JETTY SPEEDBOAT
- 5 PENGISAN BBM
- 6 TEMPAT PELELANGAN KAN
- 7 KIOS/PERTOKAN


**SITE PLAN EKSTING  
DERMAGA PELABUHAN PERIKANAN KUALA PEMBUANG**

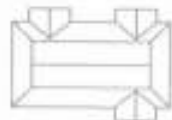

**GAMBAR  
DESAIN**

PROGRAM	DIBUAT OLEH	DIPERIKSA OLEH	DIKONTROL OLEH	CATATAN		
<b>PERKELUARAN PERUMAHAN TERPADU</b> <b>KEDATAN</b> PENETAPAN LOKASI PEMERINTAHAN SERTA PEMERELAJAN PELABUHAN PERIKANAN <b>SUB KEDATAN</b> PENYEDIAAN SARANA DAN PRASARANA PELABUHAN PERIKANAN <b>PERUMAHAN</b> PENGALIHAN DERMAGA PELABUHAN PERIKANAN KUALA PEMBUANG TAHAP II (DAR)				 Skala :	NO. LOMBAE <b>06</b>	REVISI -
<b>LOKASI</b> PELABUHAN PERIKANAN KUALA PEMBUANG, KABUPATEN SELAYANG PROVINSI KALIMANTAN TENGAH TAHUN ANGGARAN 2022	PELAJAR PELAKSANA TEKNIK KEDATAN (PTK)  S. H. ARIET RAHMANTO, M. Si NP. 196117 19840 1008	KEPALA DINAS KEKUALITAS DAN PERUMAHAN PROVINSI KALIMANTAN TENGAH MELATI PERUMAHAN ANGGARAN (PA)  S. H. DAMARJAL, M. Si NP. 196217 19820 1 011	JUMLAH LEMBAR <b>34</b>			




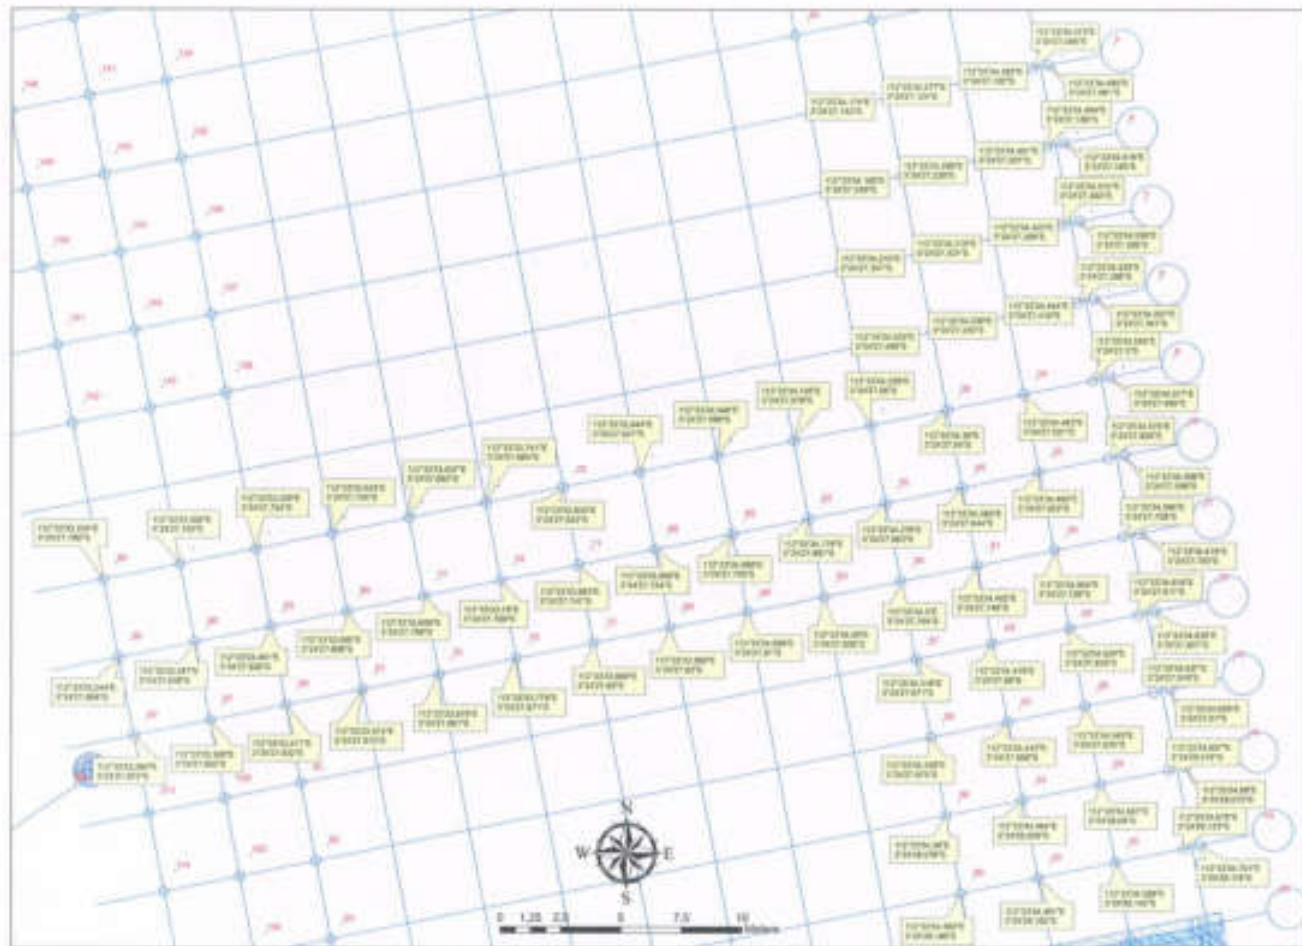

**GAMBAR  
DESAIN**

<p>PROGRAM PERENCANAAN PERHUBUNGAN TANJUNGPINANG</p> <p>KEGIATAN PENETAPAN LOKASI PEMBANGUNAN SERTA PENGELOLAAN PELAKSANAAN PERHUBUNGAN SERTA PERENCANAAN</p> <p>PEKERJAAN PENGALIHAN DAN PERAWATAN PELAKSANAAN PERHUBUNGAN</p> <p>PERKERJAAN PENGALIHAN DAN PERAWATAN PELAKSANAAN KUALA PEMANGKALAN TAHAP 5 (DAS)</p> <p>LOKASI PELAKSANAAN PERHUBUNGAN KUALA PEMANGKALAN, KABUPATEN SEREMBEH, PROVINSI KALIMANTAN TENGGAH TAHAP KAWASAN 1007</p>	<p>REVISI</p>	<p>DIKRETI</p>	<p>DIPERIKSA OLEH</p> <p>PELAKSANA PERHUBUNGAN TANJUNGPINANG (PPTK)</p>  <p>H. H. ANES RAHMAN, M. SI NIP. 19691017 198402 1028</p>	<p>DITETAPKAN OLEH</p> <p>KEPILAKSANAAN RELAKAN DAN PERHUBUNGAN PENGALIHAN DAN PERAWATAN PELAKSANAAN PERHUBUNGAN ANGGARAN (PA)</p>  <p>H. H. SANJANJANI, M. SI NIP. 19630227 196302 1311</p>	<p>CATATAN</p>		
	<p>Skala :</p>	<p>JUMLAH LEMBAR</p> <p><b>34</b></p>	<p>NO. LEMBAR</p> <p><b>07</b></p>	<p>REVISI</p> <p>-</p>			




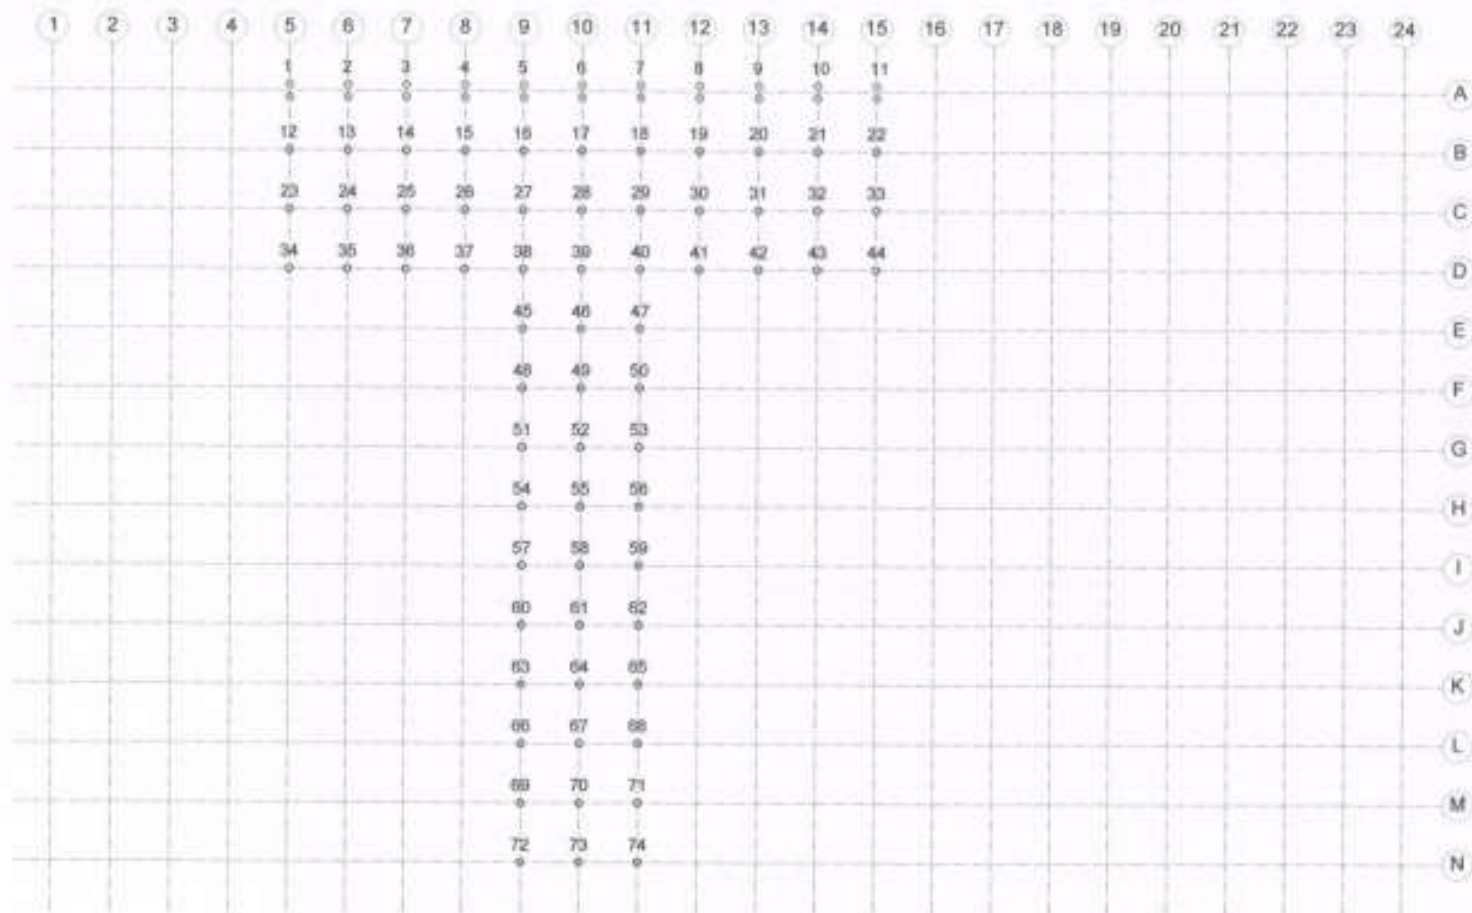

**DENAH TITIK PANGCANG  
REDESAIN DERMAGA PELABUHAN PERIKANAN KUALA PEMBUANG**

**GAMBAR  
DESAIN**


PROGRAM PEMBELAJARAN PERIKAMAN TANGKAP	DEKAT DOK		DIPERUSAHAKAN		DIREKTORIS DOK		CATATAN			
	KELOMPOK PEMBAHUKAN LOKASI PEMBANGUNAN DERTA PEMBELAJARAN PELABUHAN PERIKANAN TERPADU		PELAKSANA TEKNIK KESIHATAN (PTK)		KEPALA USAHA RELATAN DAN PERIKAMAN DERTA PERIKAMAN TENGAH DERTA PERIKAMAN LANGKAH (PL)			Skala :		
	SUB KEGIATAN PERYEDIAAN DOK DAN PASARANA PELABUHAN PERIKANAN							<b>1:250</b>		
	PERUSAHAAN PEMBANGUNAN DERMAGA PELABUHAN PERIKANAN KUALA PEMBUANG TANGKAP 2 (DPA)						JUMLAH LEMBAR	NO. LEMBAR	REVISE	
	LOKASI PELABUHAN PERIKANAN KUALA PEMBUANG, KUALA KANGSAR, GEBIRAN, KUALA SELIMPATAN, SEREMBAN						<b>34</b>	<b>09</b>	-	
	TARIKH MELAKSANAKAN : 2022						S. H. ARIEF DAMRIAN F. S. S. NIP. 196307 0940 1004	S. H. DAMRIAN F. S. S. NIP. 196607 1000 1 011		

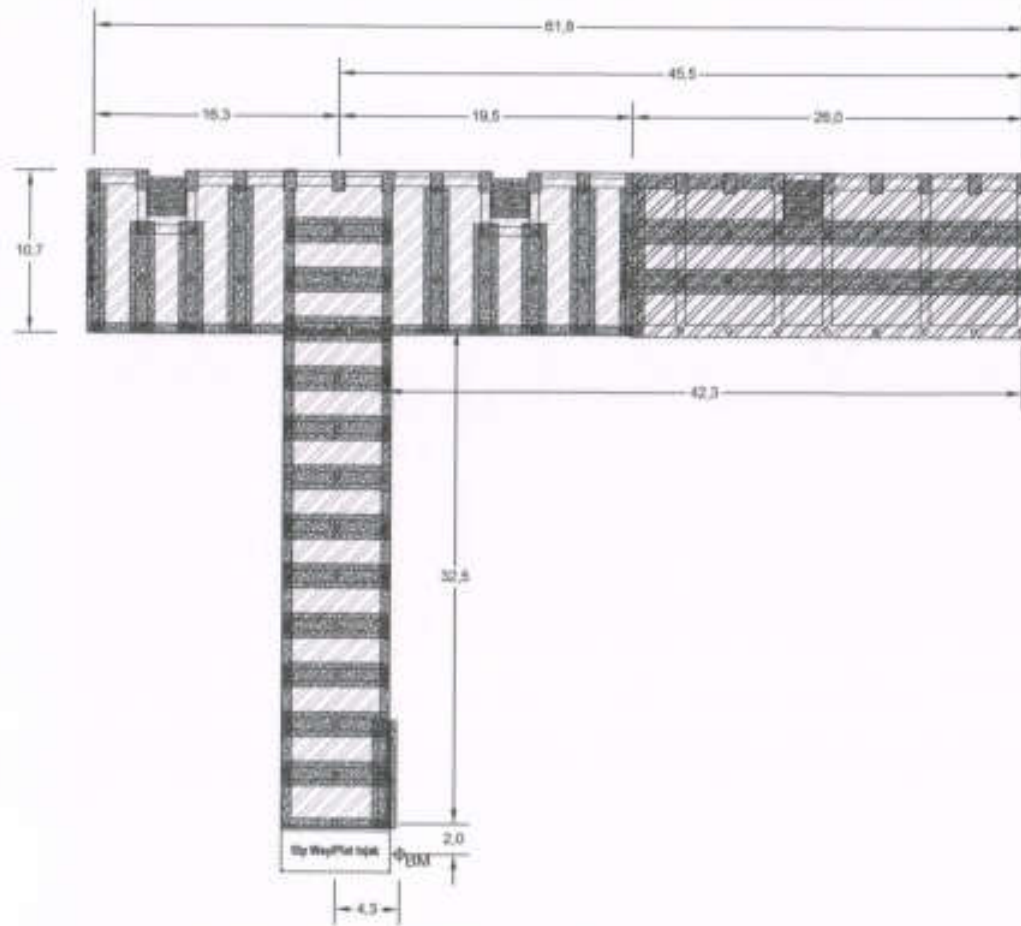

DENAH REDESAIN DERMAKA PELABUHAN PERIKANAN KUALA PENGIANG




<b>GAMBAR DESAIN</b>	<b>PROGRAM:</b> PENGELOLAAN PERIKANAN TANGKAP	<b>DIGRAFI OLEH:</b>	<b>SIPRORSA OLEH:</b>	<b>DIREKTORIS OLEH:</b>	<b>CATATAN</b>		
	<b>KEGIATAN:</b> PEMESTAPAN LOKASI PEMBANGUNAN SERTA PENGELOLAAN PELABUHAN PERIKANAN PISCANE		PEMANT PELABUHAN TINGKAS KEDAGANG (PPTK)	KEPALA DAIRAH KELAUTAN DAN PERIKANAN KUALA PENGIANG KUALA PENGIANG (KAPK)		Skala :	
	<b>SUKU KEGIATAN:</b> PEYEDIAAN SARANA DAN PRASARANA PELABUHAN PERIKANAN					<b>1:300</b>	
	<b>PEKERJAAN:</b> PEMBANGUNAN DERMAKA PELABUHAN PERIKANAN KUALA PENGIANG TAMPAK 5 (DAP)		<b>N. H. ARIF BAKHTIAR F. M. S.</b> NIP. 19861011 199403 1008	<b>N. H. DARULHUSNA M. S.</b> NIP. 19661217 199303 1 011	Jumlah Lembar	NO. LEMBAR	REVISI
	<b>LOKASI:</b> PELABUHAN PERIKANAN KUALA PENGIANG, KABUPATEN SELAYANG PROVINSI KALIMANTAN TENGAH TAHUN 2022				<b>34</b>	<b>10</b>	-

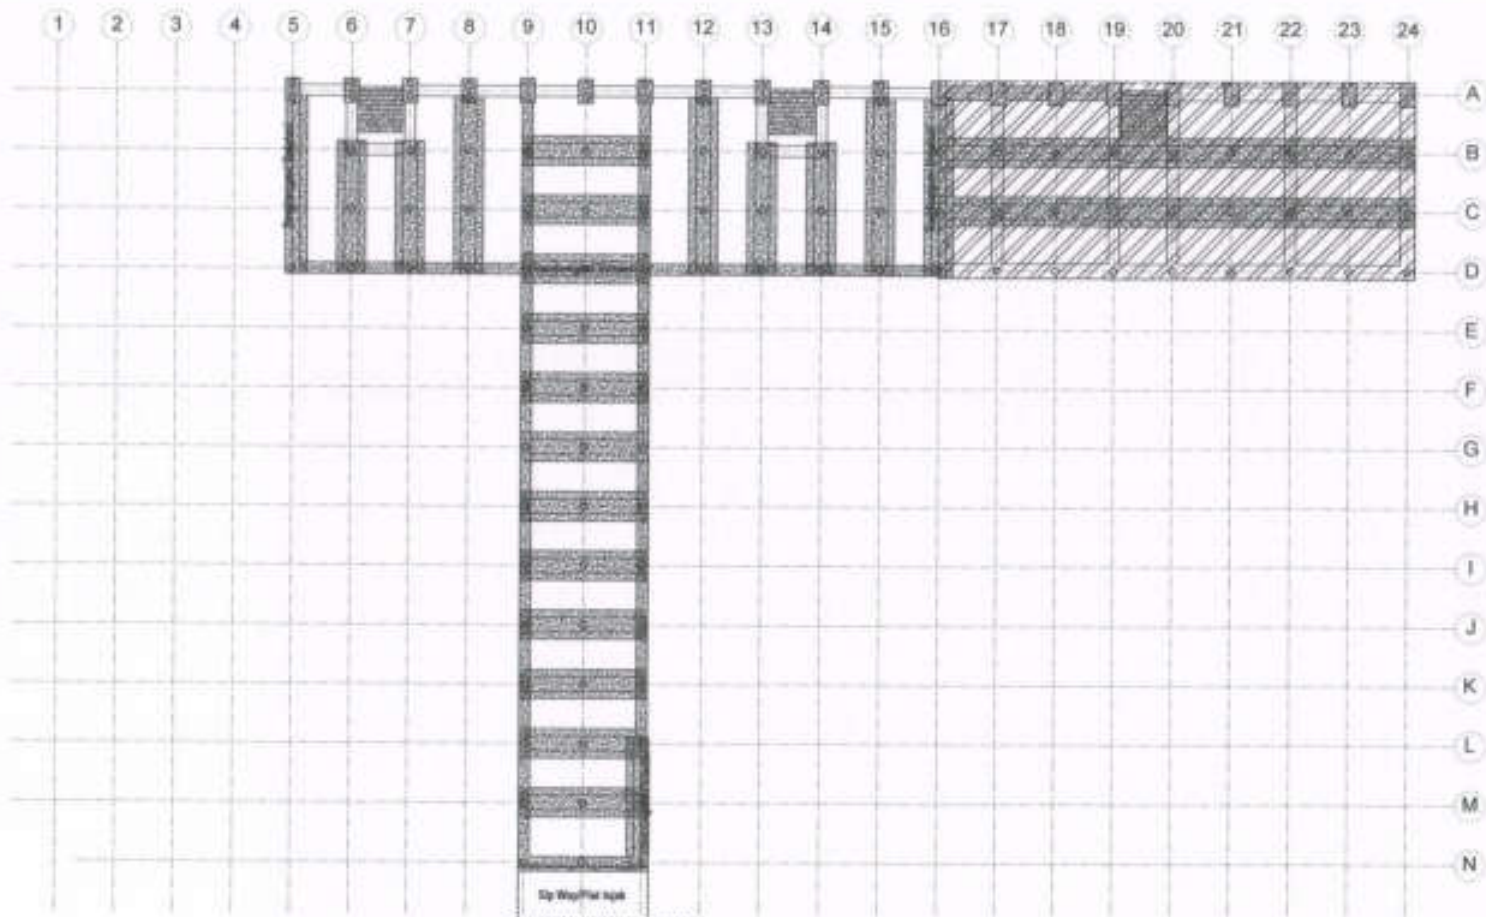




DENAH PEMBALOKAN  
REDESAIN DERMAGA PELABUHAN PERIKANAN KUALA PEMBUANG

**GAMBAR  
DESAIN**


PROGRAM	DIBUAT OLEH	DIPERIKSA OLEH	DIKONTROL OLEH	CATATAN		
<b>PROGRAM</b> PEMELOKAN PERIKANAN TANGKAP  <b>REVISI</b> PENETAPAN LOKASI PEMBANGUNAN BERSA PANGKALAN PELABUHAN PERIKANAN PERUMDA  <b>SUB KELOMPOK</b> PENYEDIAAN SARANA DAN PRASARANA PELABUHAN PERIKANAN  <b>PERUSAHAAN</b> PEMBANGUNAN DERMAGA PELABUHAN PERIKANAN KUALA PEMBUANG TAMPIL II (DAK)  <b>LOKASI</b> PELABUHAN PERIKANAN KUALA PEMBUANG, KABUPATEN SERI PAJAN PULAU KALIAN, KABUPATEN TERENGANU TAHUN ANGGARAN 2020		PELUMBUK PELABUHAN TERBUKA KELOMPOK (PTK)    S. H. ARIEF RARIAMAN, M. SI NIP. 19631017 196403 1008	KEPALA DINAS KELAUTAN DAN PERIKANAN PROVINSI MELAYU TANJANG BERKUALIFIKASI DAN BERACREDITASI (K)    S. H. DARUSAMBAK, M. SI NIP. 196607 196303 1 071		Skala : <b>1:250</b>	
				JUMLAH LEMBAR	NO. LEMBAR	REVISI
				<b>34</b>	<b>11</b>	-

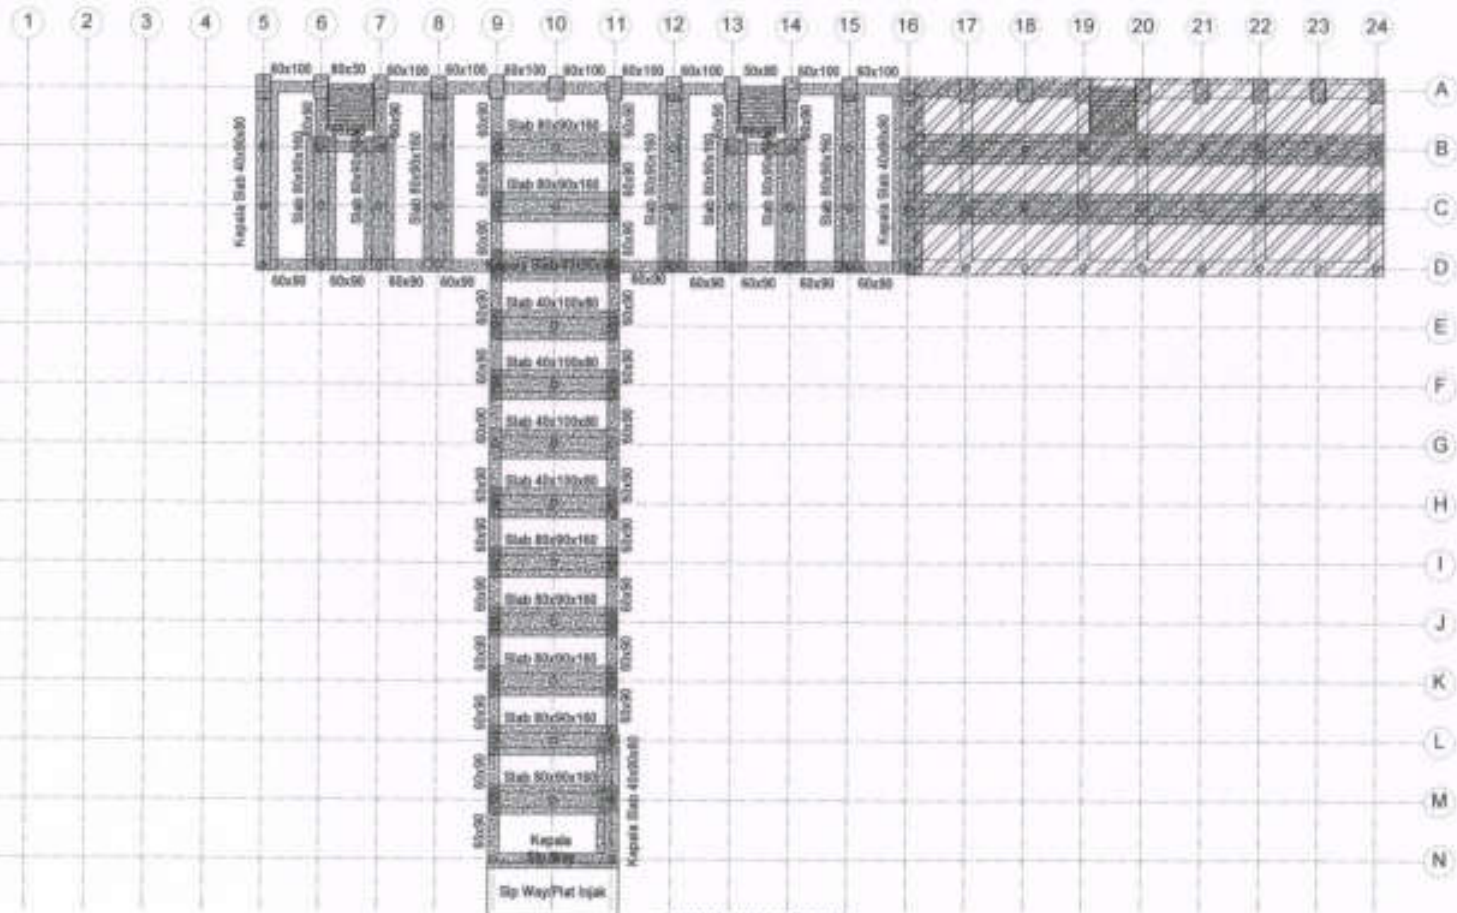

DENAH DIMENSI BALOK  
REDESAIN DERMAGA PELABUHAN PERIKANAN KUALA PEMBUANG

**GAMBAR  
DESAIN**

<b>GAMBAR DESAIN</b>	PROGRAM PEMBELAJARAN PERIKANAN TANGKAP	DEKAT (22H)	DIPERIKSA OLEH	DIBYAKTI OLEH	CATATAN			
	KEGIATAN PENCIPTAN LOKASI PEMANGKUAN BERTA PENGELAJAN PELABUHAN PERIKANAN PERUMBAH		 N. H. ABET RANJAN V. M. S. SIP 1980107 198403 1388	 N. H. BANJAKUJAH, M. S. SIP 1980127 198005 1811		Skala :	1:250	
	SUB KEGIATAN PENYEDIAAN SARANA DAN PRASARANA PELABUHAN PERIKANAN					ZUKLAH LEMBAR		
	PEKERJAAN PEMBANGUNAN DERMAGA PELABUHAN PERIKANAN KUALA PEMBUANG TAHAP II (2A)				34	12	-	
	LOKASI PELABUHAN PERIKANAN KUALA PEMBUANG, KABUPATEN SEREMANG, PROVINSI KALIMANTAN TENGAH							
TAHUN ANGGARAN : 2022								

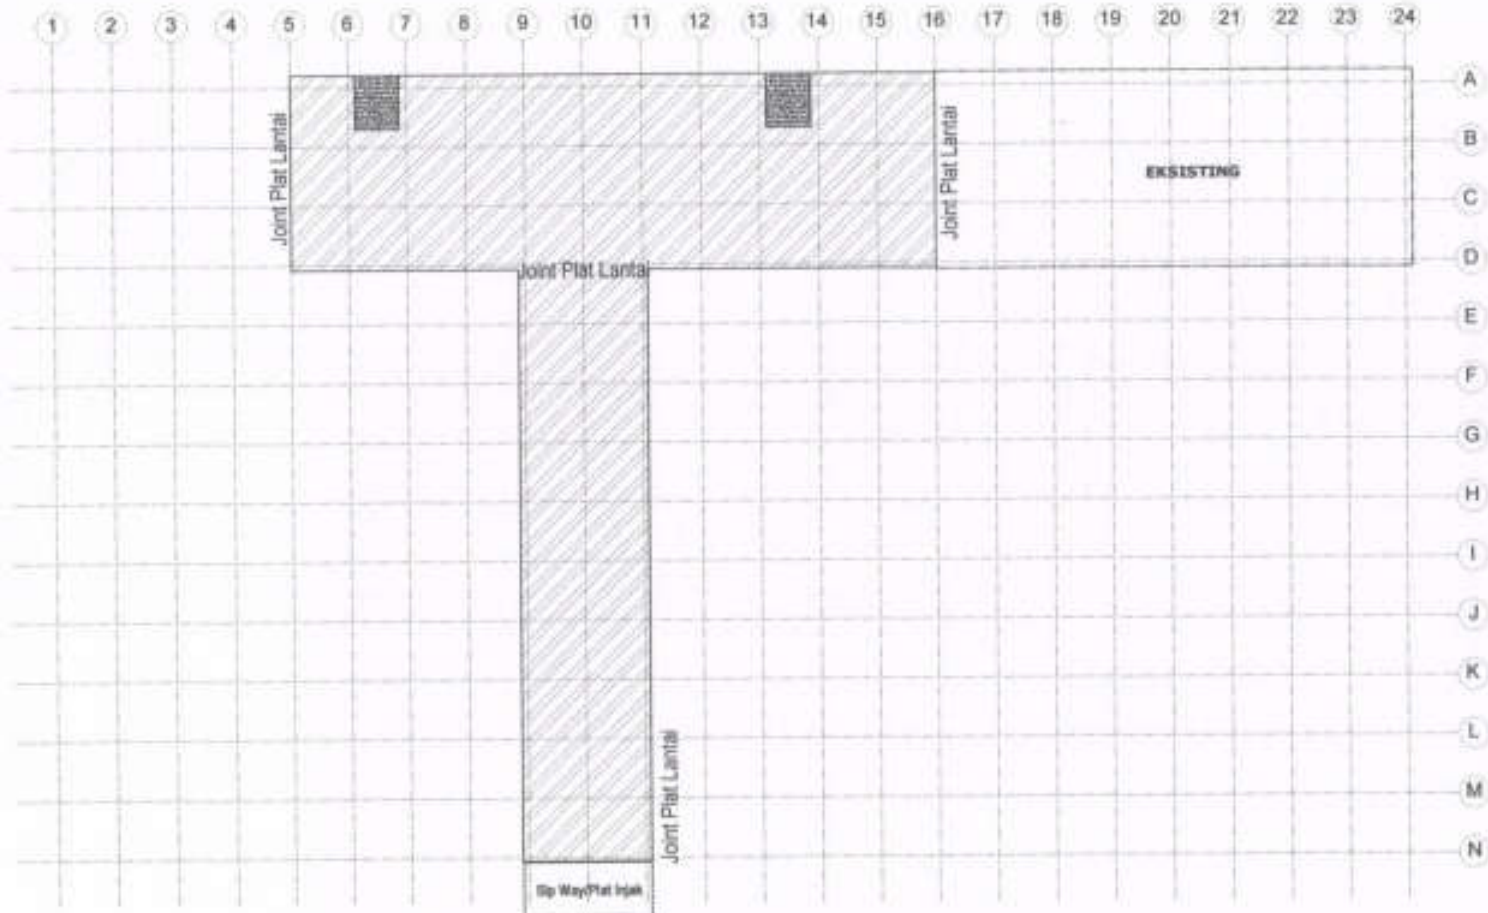


DENAH PLAT LANTAI  
REDESAIN DERMAGA PELABUHAN PERIKANAN KUALA PEMBUANG

**GAMBAR  
DESAIN**

PROGRAM PERENCANAAN PERKAWAN TAWANAN	DIBAHUT OLEH	DIPERIKSA OLEH	DIREKTOR OLEH	CATATAN		
				Jumlah Lembar	NO. LEMBAR	REVISI
KEGIATAN PENETAPAN LOKASI PEMBANGUNAN SISTEM PERENCANAAN PELABUHAN PERIKANAN PERINGKAT SUKSES KEDUKUN PERENCANAAN SARANA DAN PRASARANA PELABUHAN PERIKANAN PERINGKAT PEMBANGUNAN DERMAGA PELABUHAN PERIKANAN KUALA PEMBUANG TAPAK II (DAR) LOKASI PELABUHAN PERIKANAN KUALA PEMBUANG, KAMPUTEM, SERUNGI, PRIVASI KALIMANTAN TENGAH TAHAN ANGGARAN: 2022		PELAKSI PELAKSANA TEKNIK KEGIATAN (PPTK) 	KETUA DIVISI RELAYATAN DAN PERIKAWAN PERENCANAAN DAN TENDAH TENGAH SUKSES PERENCANAAN ANGGARAN PN 		Skala : <b>1:250</b>	
		H. H. ANIS FAUZAN F. M. D. NIP. 1981071994031004	H. H. ENRIKUSLANI, M. D. NIP. 196007271980031011	<b>34</b>	<b>13</b>	-





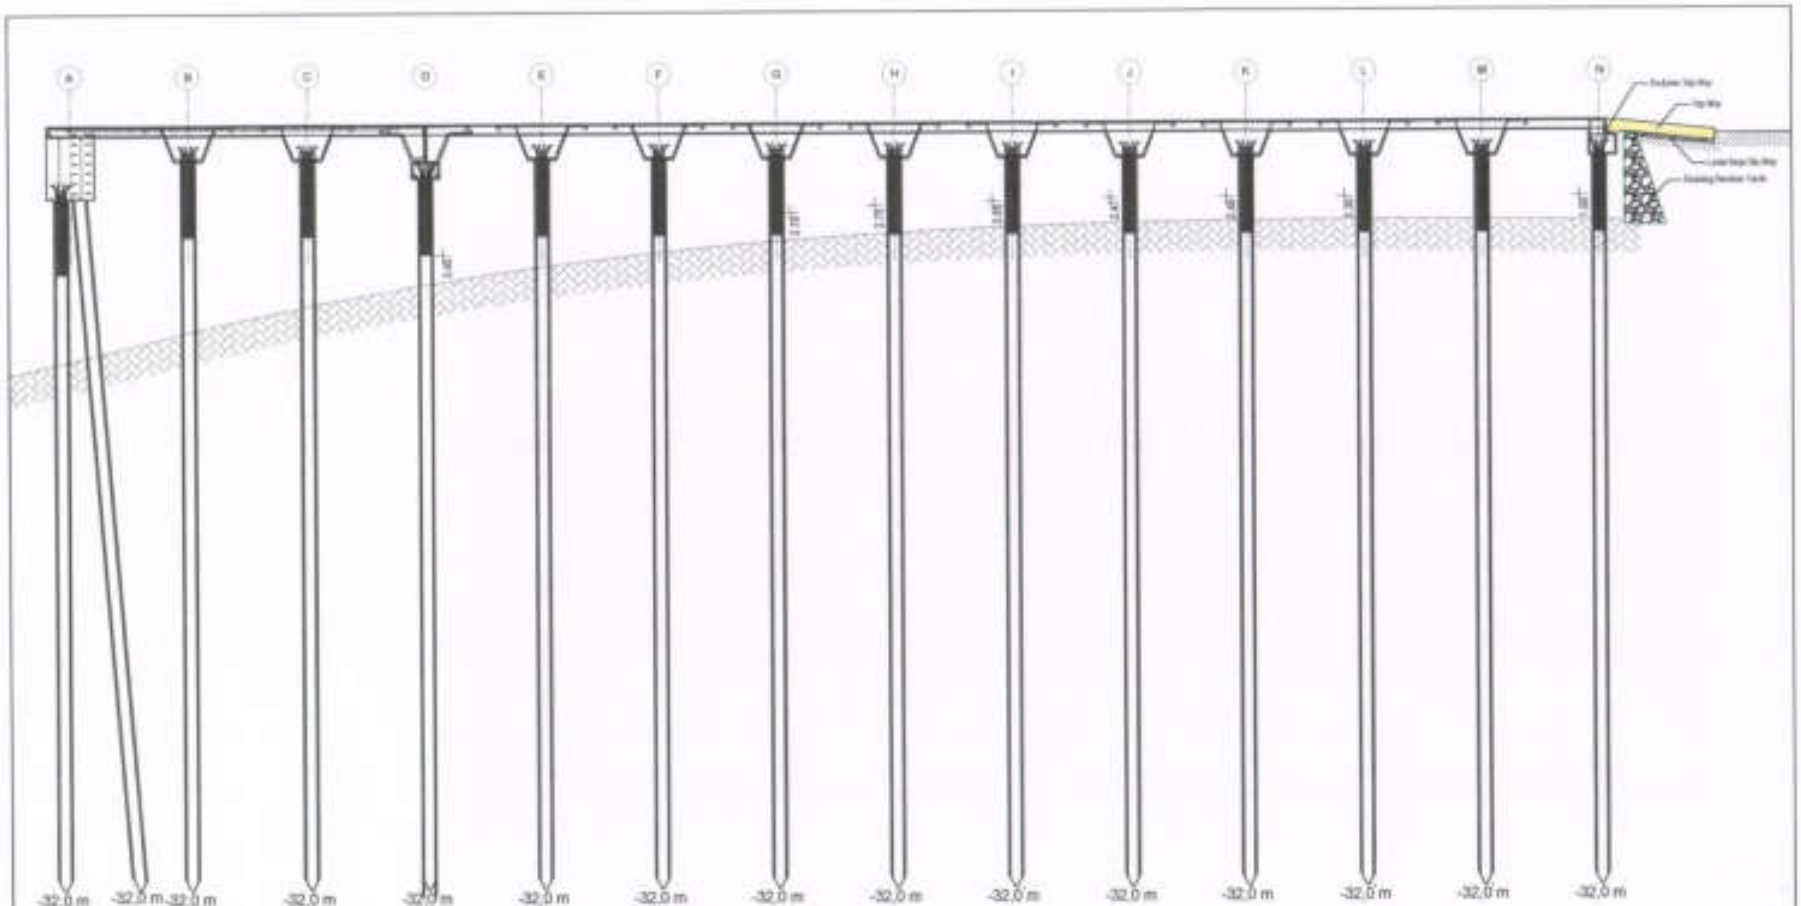


**POTONGAN MELINTANG  
REDESAIN DERMAGA PELABUHAN PERIKANAN KUALA PEMBUANG**

**GAMBAR  
DESAIN**

PROGRAM PEKCELOLAH PERIKANAN TAMANP	RESEKSI PENGHEBAT LORONG PEMERIKANAN SERTA PENGELUARAN PELABUHAN PERIKANAN PRODUK	SUB KEGIATAN PEMERSAHAN SARANA DARI PERSARAFAN PELABUHAN PERIKANAN	PEKERJAAN PEMBANGUNAN DERMAGA PELABUHAN PERIKANAN KUALA PEMBUANG TAHAP II (DAS)	LOKASI PELABUHAN PERIKANAN KUALA PEMBUANG, KEMEMPATAN, SELATAN PROVINSI KELANTAN, TENGAH TAMBUKANGGAYAH, 2002	REVISI	CATATAN			
						NO. LEMBAR	REVISI		
				<b>DIPERIKSA OLEH</b>  N. H. ABED RAHMAN, M. Sc. No. 1961017 19603 1006	<b>DISETUJAI OLEH</b>  N. H. ZULHILMI, M. Sc. No. 1960727 19603 1311	 Skala : <b>1:125</b>	JUMLAH LEMBAR <b>34</b>	NO. LEMBAR <b>15</b>	REVISI <b>-</b>



POTONGAN - A  
 REDESAIN DERMAGA PELABUHAN PERIKANAN KUALA PEMBUANG  
 Skala 1:200

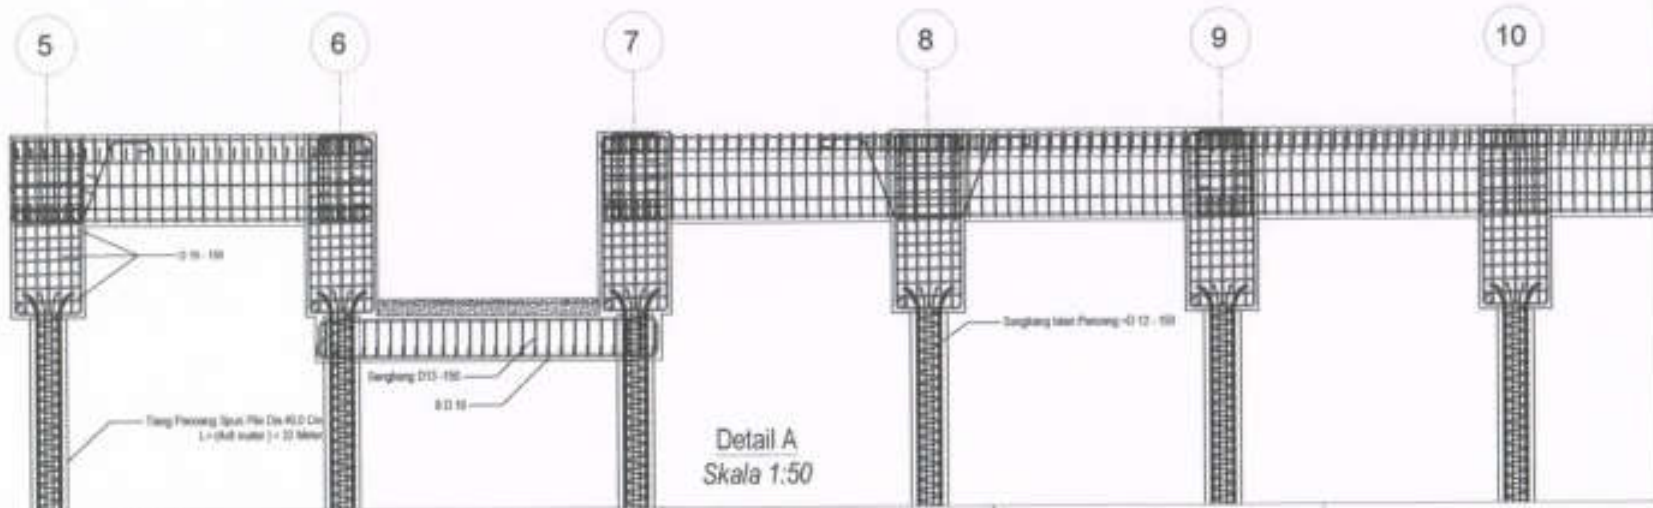


Detail A  
 Skala 1:50


<b>GAMBAR DESAIN</b>	PROGRAM PENGELOLAAN PERIKANAN TANGKAP	DIRUAT OLAKH	UPPERWISA OLAKH	DIREKTORIS OLAKH	CATATAN			
	KEWATAN PENETAPAN LOKASI PEMBAHARUAN BERSAMA PENGELOLAAN PELABUHAN PERIKANAN PROVINSI					Skala :		
	SUBSISTEM KEWATAN PEYEDAHAN SARANA DAN PRASARANA PELABUHAN PERIKANAN					JUMLAH LEMBAR	NO. LEMBAR	REVISI
	PEKERJAAN PEMBANGUNAN DERMAKAS PELABUHAN PERIKANAN KUALA PEMBUANG TANGAP 3 (DAR)					34	16	-
	LOKASI PELABUHAN PERIKANAN KUALA PEMBUANG, KABUPATEN SERI PANGKALAN PROVINSI SELAYUTAN TENGAH							
TAMBAH ANGGARAN : 302								

PEJABAT PELAKSANA TEKNIK NEGATAN (PTN)  
  
 N. H. ARIEF RAHMAN T. N. D.  
 NIP. 19621017 199403 1508

RESKOR ERANG PELAYATAN DAN PERIKANAN  
 PROVINSI SELAYUTAN TENGAH  
 BERSAMA/PERUSAHAAN ANGGARAN (P)  
  
 N. H. DARULHAKIM, N. D.  
 NIP. 19601017 196203 1511

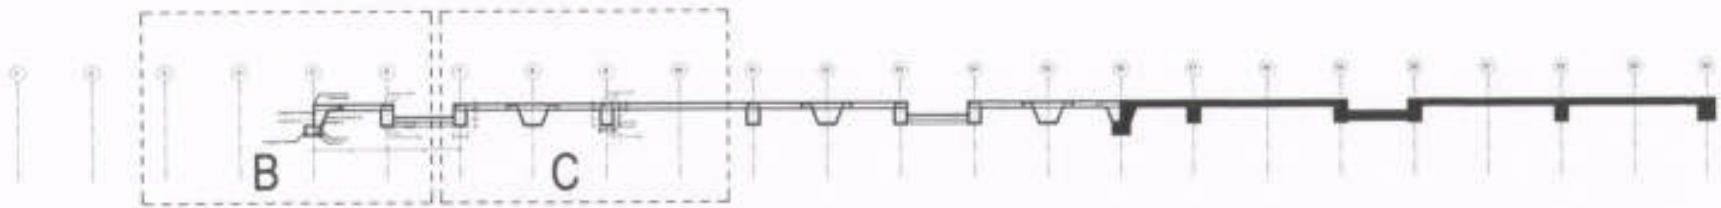

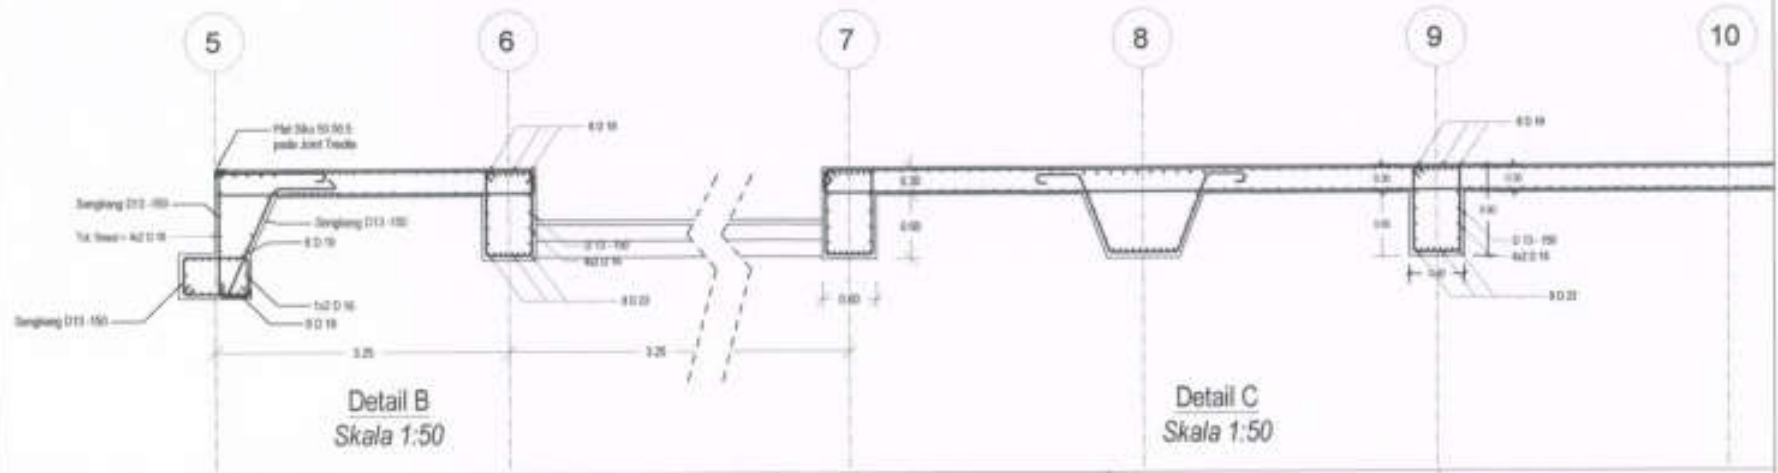


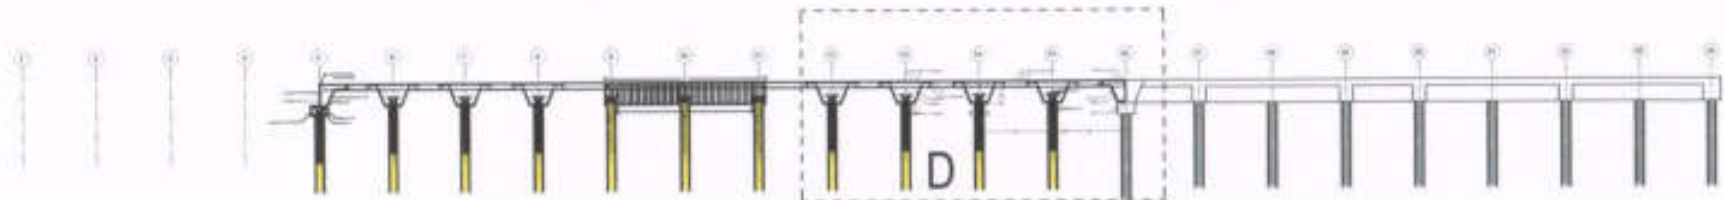
POTONGAN - A ke B  
 REDESAIN DERMAGA PELABUHAN PERIKANAN KUALA PEMBUANG  
 Skala 1:200




Detail B  
 Skala 1:50

Detail C  
 Skala 1:50

<b>GAMBAR DESAIN</b>	PROGRAM PEMBANGUNAN PERKERAMATAN TANGKAP	DIBUAT OLEH	DIREVISI OLEH	DIMUTAKHIR OLEH	CATATAN			
	KESEKUTUAN PERSEKUTUAN LOKASI PEMBANGUNAN BERTA PERSEKUTUAN PELABUHAN PERKERAMATAN PROJEK		PEJABAT PELAKSANA TUGAS KESEKUTUAN  H. H. ARIF RAHMAN F. R. S. NIP. 1961011 1940 1366	KEPALA DINAS KELAUTAN DAN PERIKANAN PROVINSI KALIMANTAN TENGAH MELAKUKUKAN ANGGARAN (M)	 H. H. DOKOLAHAR, M. S. NIP. 196207 1963 1 011	 Skala :	NO. LEMBAR <b>17</b>	REVISI -
	REVISI KESEKUTUAN PEMBANGUNAN DERAGAT DAN PRASARANA PELABUHAN PERKERAMATAN							
	PEKERJAAN PEMBANGUNAN DERAGAT PELABUHAN PERKERAMATAN KUALA PEMBUANG TAHAP 0 (DMS)							
	LOKASI PELABUHAN PERKERAMATAN KUALA PEMBUANG, KABUPATEN SERUYAN, PROVINSI KALIMANTAN TENGAH							
TARAN ANGGARAN 2023								
JUMLAH LEMBAR <b>34</b>								



POTONGAN - C  
 REDESAIN DERMAGA PELABUHAN PERIKANAN KUALA PEMBUANG  
 Skala 1:200

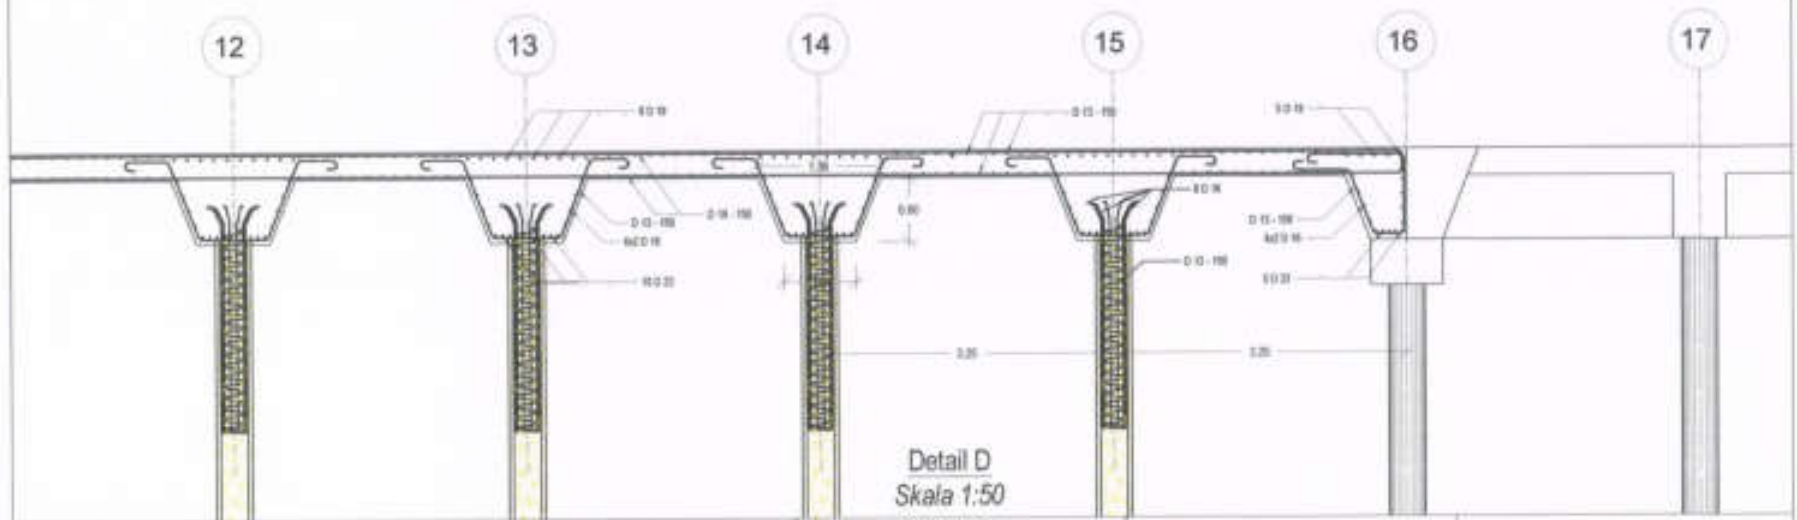

Detail D  
 Skala 1:50

**GAMBAR  
 DESAIN**

<b>GAMBAR DESAIN</b>	PROGRAM PEMBANGUNAN PERIKANAN TANGKAP	DIRAFT OLSEH	DIPERIKSA OLSEH	DIREKTOR OLSEH	CATATAN				
	KELOMPOK PEKERJAAN REKONSTRUKSI DAN PEMBAHARUAN BERTAPELAKSI PELABUHAN PERIKANAN PROVINSI SABERMUT				 Skala 1	Jumlah Lembar	No. Lembar	Revisi	
	PEKERJAAN REKONSTRUKSI DAN PEMBAHARUAN BERTAPELAKSI PELABUHAN PERIKANAN KUALA PEMBUANG TAPAK 1 (DAP)								34
	LOKASI PELABUHAN PERIKANAN KUALA PEMBUANG, KABUPATEN SELAYAR, PROVINSI SULAWESI SELATAN								
	TAHAP 1 (DAP)								
TAHAP 1 (DAP)									

REKONSTRUKSI DAN PEMBAHARUAN  
 BERTAPELAKSI PELABUHAN PERIKANAN  
 (RPPK)



H. H. ARIF DARMAWAN, M. Sc  
 NIP. 1963071019401006




PELABUHAN PERIKANAN KUALA PEMBUANG  
 (PPK)



S. H. DARMAWAN, M. Sc  
 NIP. 1963071019401001




Jumlah Lembar: 34  
 No. Lembar: 18  
 Revisi: -



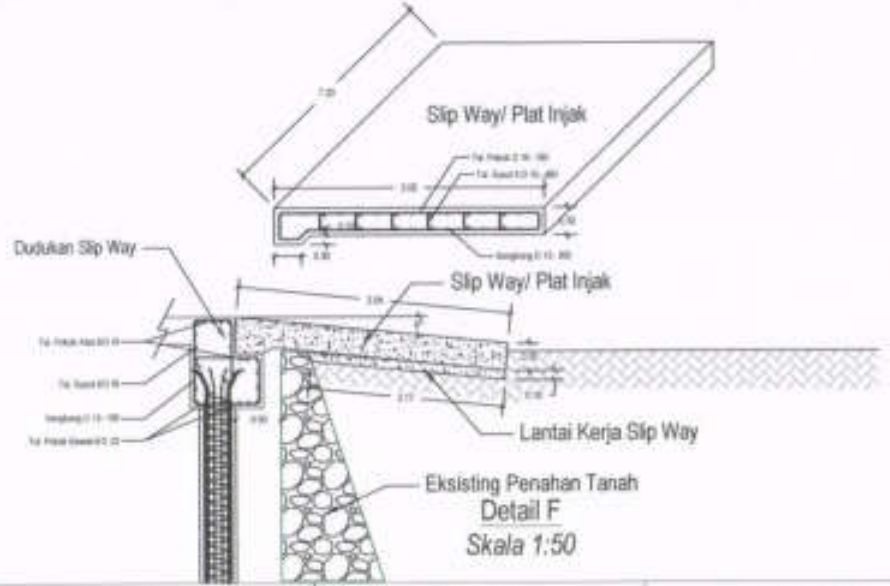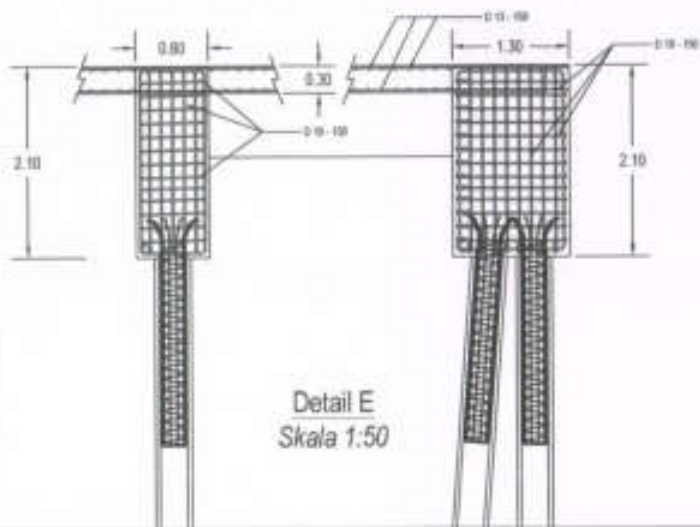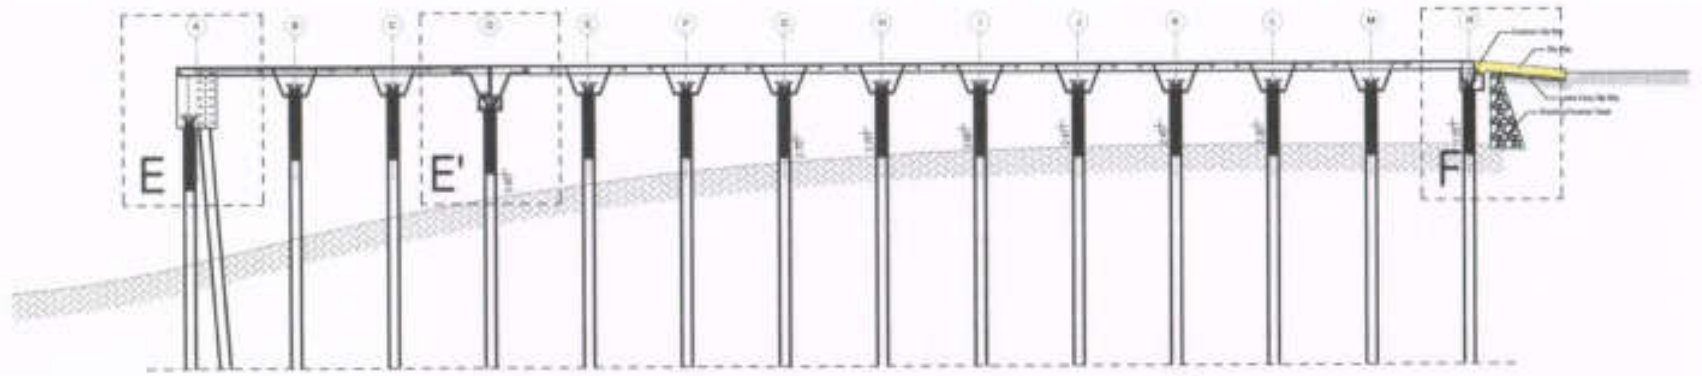




**GAMBAR DESAIN**

GAMBAR DESAIN	PROGRAM	SINGKAT DLEH	DISERVISI DLEH	DIREVISI DLEH	CATATAN			
	PENGELUARAN PERMAMAN TAWARAP					SKALA :		
	REVISI PENETAPAN LOKASI PEMBAANGUNAN SERTA PENGELUARAN PELABUHAN PERUKAMAN PROYEBI SUB KESANTAN PENYEDIAAN SARANA DAN FASILITASI PELABUHAN PERUKAMAN PEMBAANGUNAN DEPARTEMEN PELABUHAN PERUKAMAN TAHAP II (DM) LOKASI PELABUHAN PERUKAMAN PUALA PEMBAANGUNAN BERKUALITAS PROYEBI SULAWESI TENGGH TAHUN ANGGARAN : 2023					JUMLAH LEMBAR	NO. LEMBAR	REVISI
					34	19	-	
					N. H. AHMAD RANIRAN, T. M. SI NIP. 1983011 2042 1004		N. H. SARIWALUYA, M. SI NIP. 1982071 1983 1011	
								

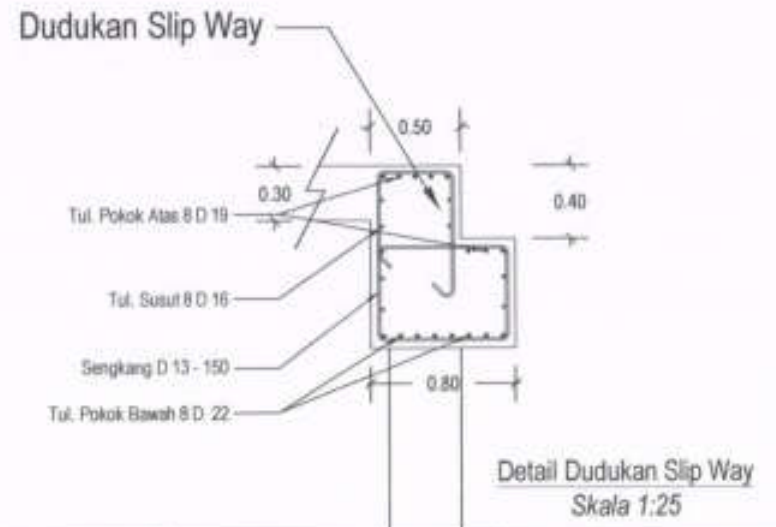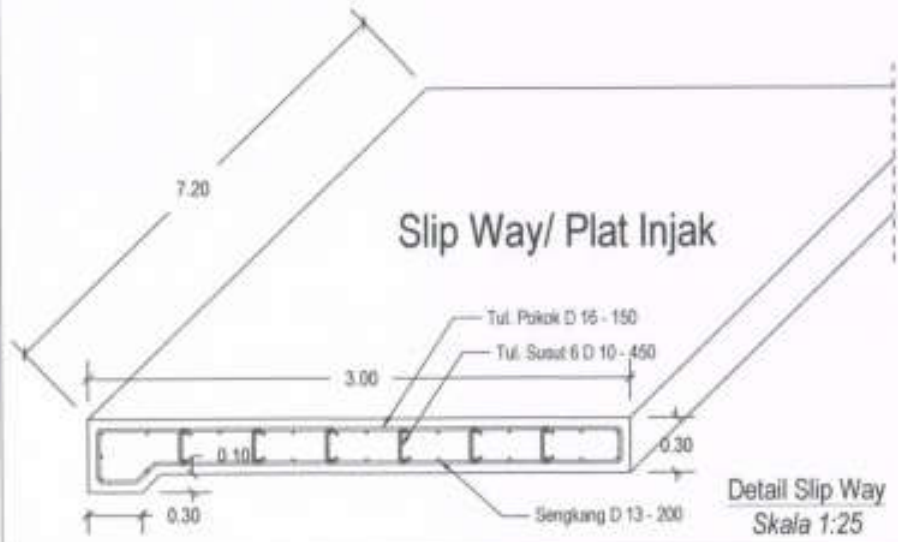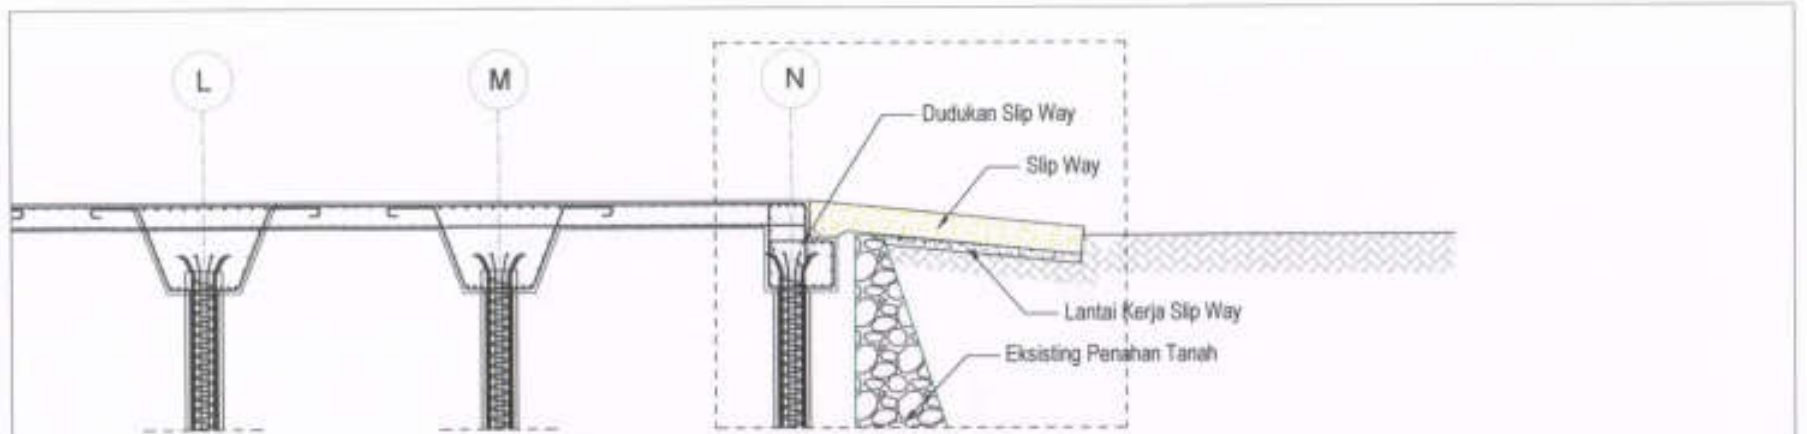

**GAMBAR  
DESAIN**

GAMBAR DESAIN	PROGRAM	URUTAN	DIREKSI	DIREKTORA	CATATAN						
	PERENCANAAN DAN PELAKSANAAN TANGKAP										
	REVISI				Skala :						
	PERENCANAAN LOKASI PEMBANGUNAN BERTAMBAH PELAKSANAAN PERENCANAAN PROJEKSI										
	SUB REVISI										
PERENCANAAN DAN PELAKSANAAN PERENCANAAN KURVA PERENCANAAN											
PEKERJAAN											
PERENCANAAN DAN PELAKSANAAN PERENCANAAN KURVA PERENCANAAN											
TANGKAP 1 (DAR)											
LOKASI											
PERENCANAAN PERENCANAAN KURVA PERENCANAAN KABUPATEN BERKUALITAS											
PROJEKSI KALAMANTAN TENGGAH											
TANGKAP ANGGARAN - 2022											
			<p style="text-align: center;">H. H. AHMAD RAHMANTO S. T. M. S. NIP. 19621017 1942 1284</p>	<p style="text-align: center;">DINAS KELAUTAN DAN PERIKANAN KABUPATEN KUTAI KARTANEGERA Jl. H. H. SANJAYAN, M. S. NIP. 19600127 1962 1011</p>	<table border="1" style="width: 100%; text-align: center;"> <tr> <td>JUMLAH LEMBAR</td> <td>NO. LEMBAR</td> <td>REVISI</td> </tr> <tr> <td><b>34</b></td> <td><b>20</b></td> <td><b>-</b></td> </tr> </table>	JUMLAH LEMBAR	NO. LEMBAR	REVISI	<b>34</b>	<b>20</b>	<b>-</b>
JUMLAH LEMBAR	NO. LEMBAR	REVISI									
<b>34</b>	<b>20</b>	<b>-</b>									

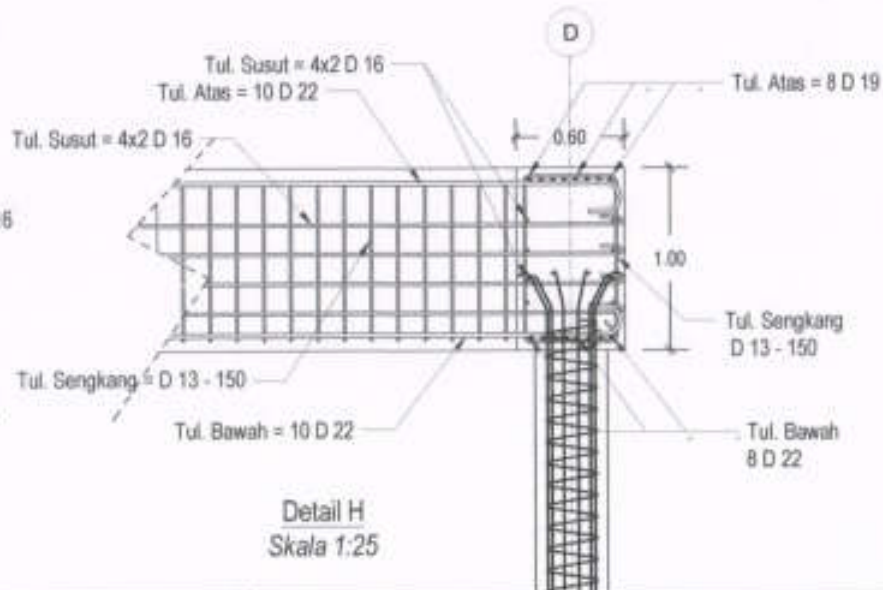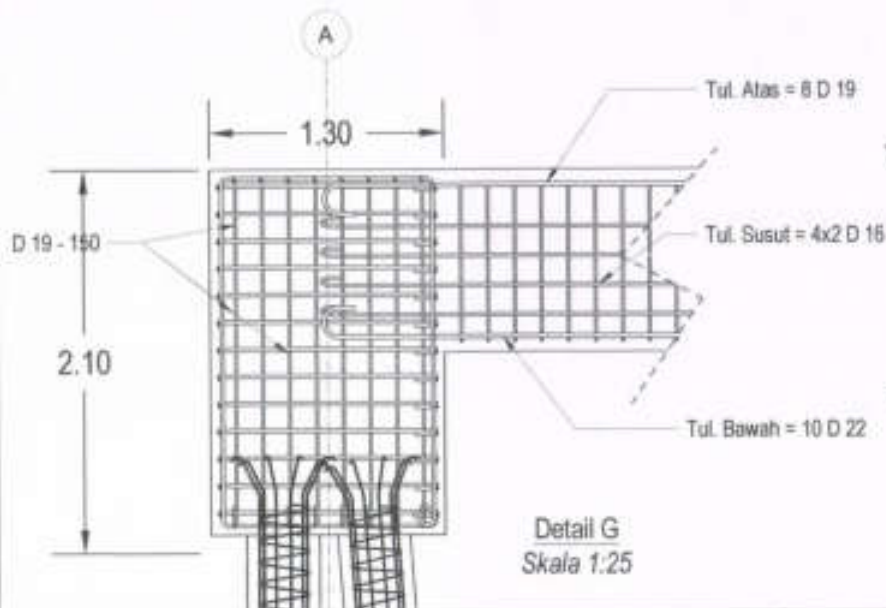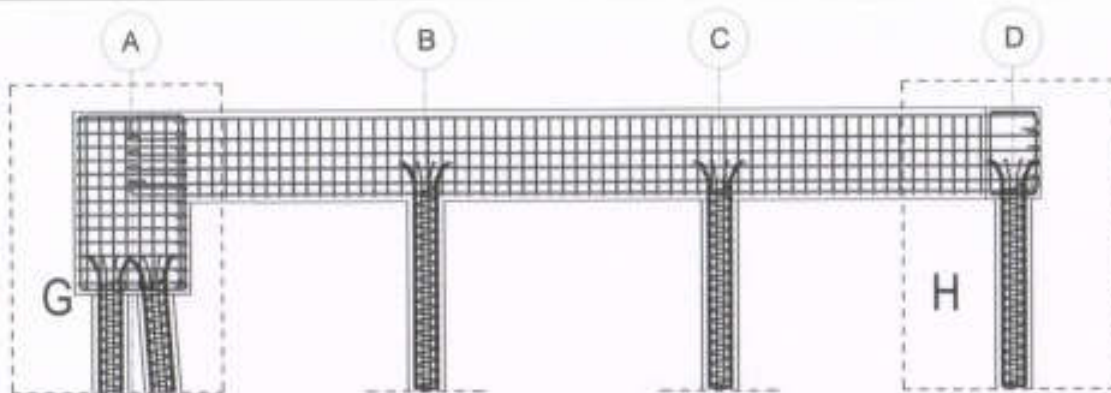

**GAMBAR  
DESAIN**

<b>PROGRAM</b> PEMBELAJARAN PERIKAWAN TAWANAN
<b>REVISI</b> PENYEDIAAN LOKASI PEMBAHASAN SERTA PEMBELAJARAN PELABUHAN PERIKANAN PROVINSI
<b>SURTI KESAHAN</b> PENYEDIAAN SURTIWAL DAN PERALATAN PELABUHAN PERIKANAN
<b>PEKERJAAN</b> PEMBANGUNAN DAN PERALATAN PELABUHAN PERIKANAN KUALA PEMANGKAT TAHAP I (DAG)
<b>LOKASI</b> PELABUHAN PERIKANAN KUALA PEMANGKAT KABUPATEN SELAYAN PROVINSI SULAWESI TENGGAH
TAHAP ANGKUTAN - 3002

URUTAN DOKUMEN

DIPERIKSA OLEH

PERUBAH PELAKSANA TEKNIK KEGARAHAN (PTTK)

N. H. ANEY RAHMANSyah, S.T., M. Sc.  
NIP. 19640117 20402 1008

DISETUJUI OLEH

AKSI PERUBAH PELAKSANA DAN PERIKAWAN  
PROVINSI SULAWESI TENGGAH  
SEKELUAS PEMERINTAH KABUPATEN SELAYAN (PA)

N. H. ANEY RAHMANSyah, S.T., M. Sc.  
NIP. 19640117 20402 1008

CATATAN



Skala :

JUMLAH  
LEMBAR




NO. LEMBAR




REVISI

34


21

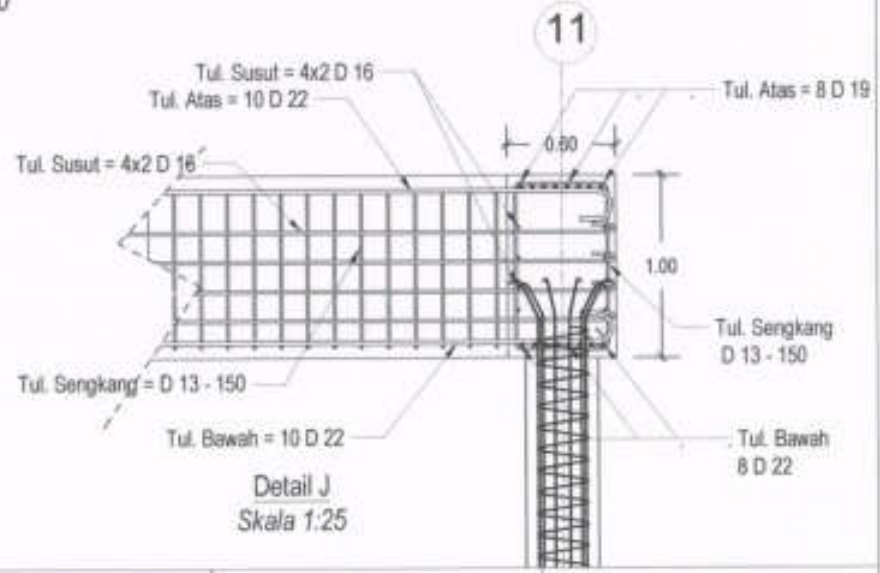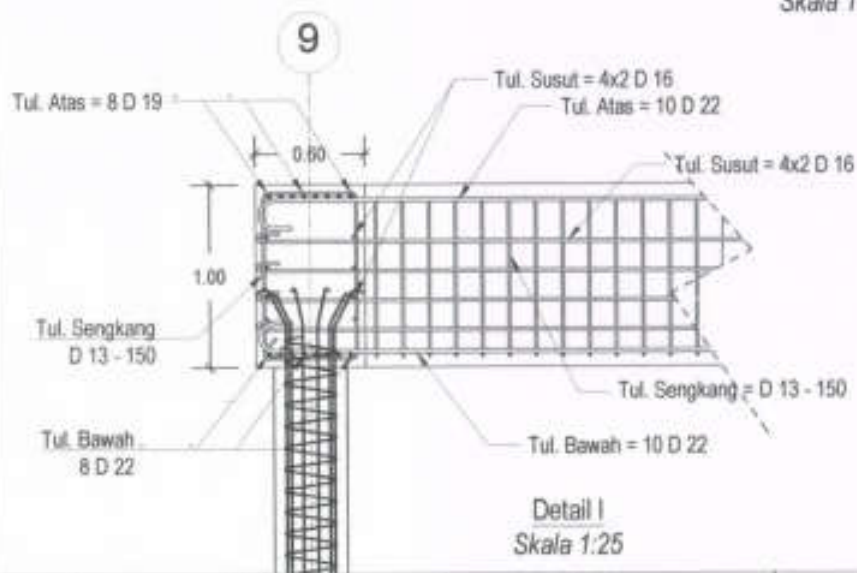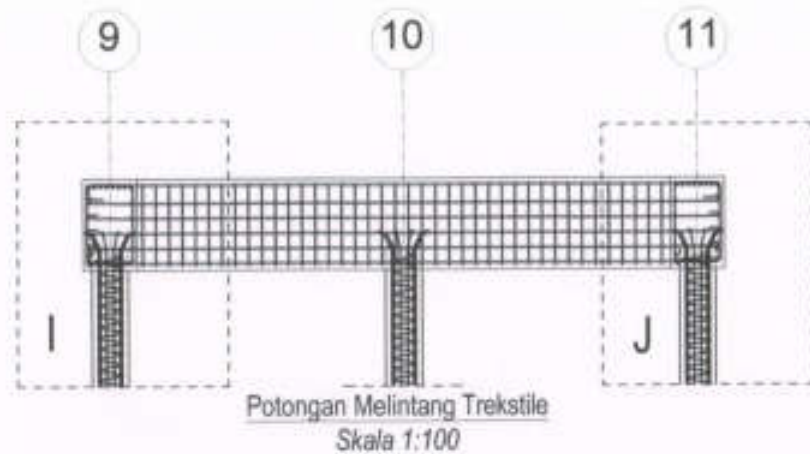-




<b>GAMBAR DESAIN</b>	PROGRAM PEMBELAJARAN PERKAWAN TINGKAP	DEKAT DOK	DIPERIKSA OLEH	DIREKTORA OLEH	<b>CATATAN</b>   <table border="1" style="margin-left: auto; margin-right: auto;"> <tr> <td>Skala :</td> <td></td> <td></td> </tr> <tr> <td>JURILAH LEMBAR</td> <td>NO. LEMBAR</td> <td>REVISI</td> </tr> <tr> <td style="text-align: center;"><b>34</b></td> <td style="text-align: center;"><b>22</b></td> <td style="text-align: center;"><b>-</b></td> </tr> </table>	Skala :			JURILAH LEMBAR	NO. LEMBAR	REVISI	<b>34</b>	<b>22</b>	<b>-</b>
	Skala :													
	JURILAH LEMBAR	NO. LEMBAR	REVISI											
	<b>34</b>	<b>22</b>	<b>-</b>											
	REVISI PENETAPAN LOBANG PEMBUANGAN SERTA PENGELOMPOKAN PELAJARAN PERKAWAN PREKONS		PELAKSI PELAKSI TEKNIK KEGIATAN (PPTK)			KEPALA BIDANG RELATIF DAN PERKAWAN PROMOSI DAN KEMASJIDAN TINGKAP SERTA PELAKSI PERKAWAN ANGGARAN (PA)								
SUB KEGIATAN PEWISYAWAN SIKRAN DAN PRAGARA PELAJARAN PERKAWAN														
POKOK KAJIAN PEMBANGUNAN STRUKTUR PELAJARAN PERKAWAN KUALA PEMBUANG TANJUNGPINANG		N. H. ANIS RADWAN F. R. S. NIP. 19630111 19432 1026	N. H. SAMPALANJUN N. S. NIP. 19600727 19432 1 011											
LOKASI PELAKSI PERKAWAN KUALA PEMBUANG, KABUPATEN SELAYANG PROVINSI KALIMANTAN TENGAH														
TAMBAH ANGGARAN - 2022														




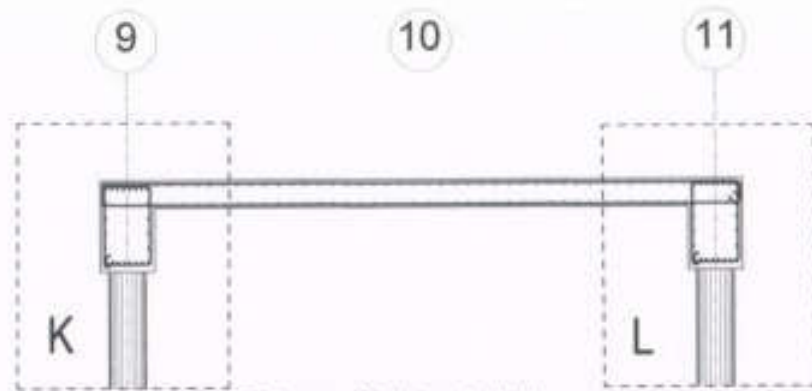

Potongan Melintang Trekstille  
Skala 1:100

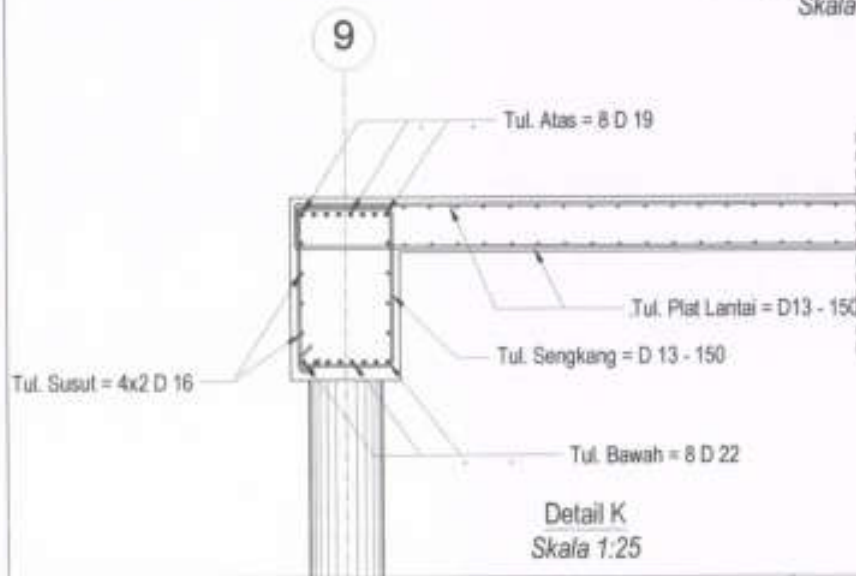


Detail K  
Skala 1:25

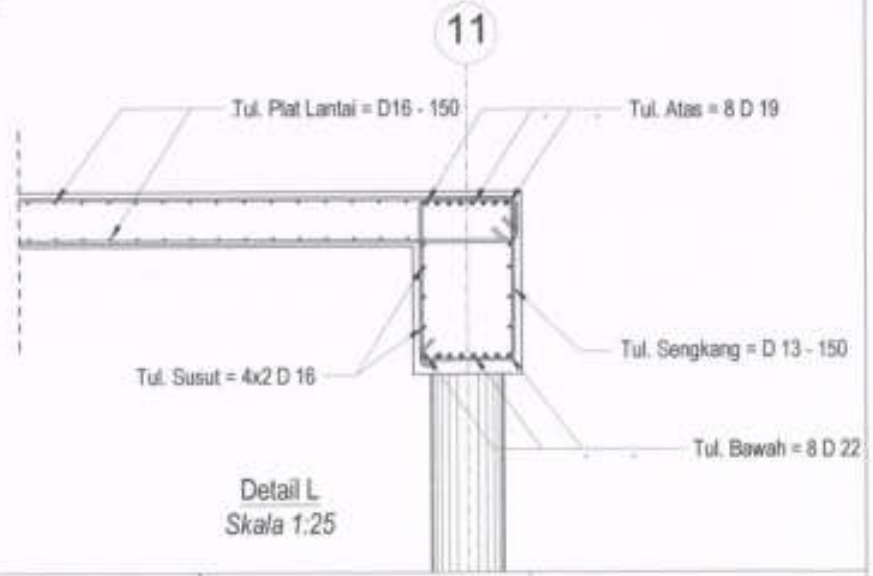


Detail L  
Skala 1:25

GAMBAR  
DESAIN

PROGRAM PERENCANAAN PERUMAHAN TAMBAH	DIRUMAH SUDAH	LUPAKAN SUDAH	DIREKTOR SUDAH	CATATAN									
				 Skala :	JUMLAH LEMBAR <b>34</b>	NO. LEMBAR <b>23</b>	REVISI <b>-</b>						
								KEPALA DINAS PELAYANAN DAN PERUMAHAN PROVINSI SULAWESI TENGGAH (PPTK)		N. H. AMER SAMBANG T. M. SI NIP. 19681117 199403 1008			
											KEPALA DINAS PELAYANAN DAN PERUMAHAN KABUPATEN MALMANGI TENGGAH (PPTK)		N. H. AMER SAMBANG T. M. SI NIP. 19681117 199403 1008

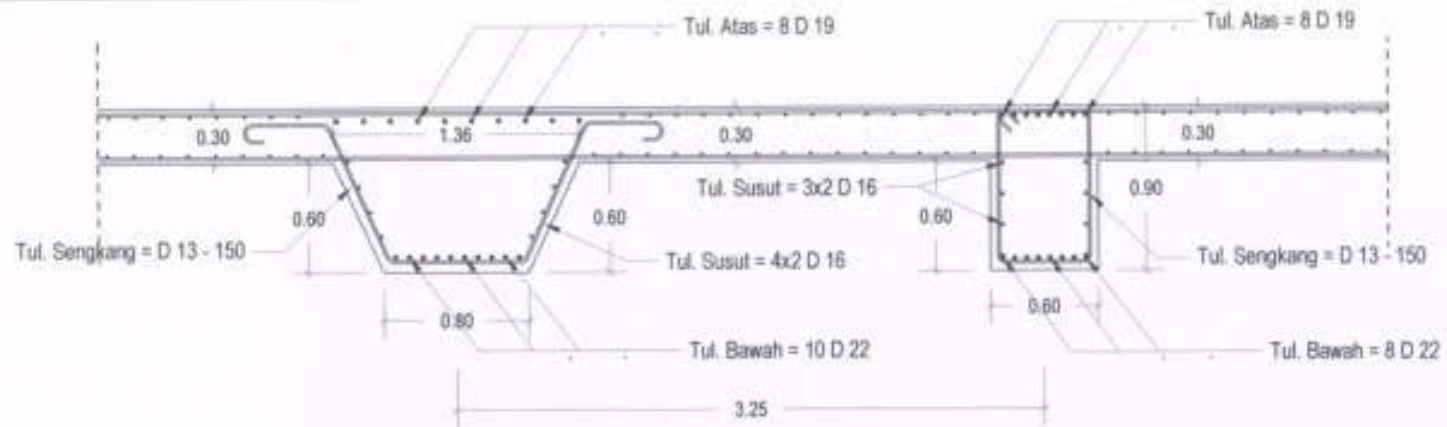

Detail Penulangan Balok dan Slab  
Skala 1:25

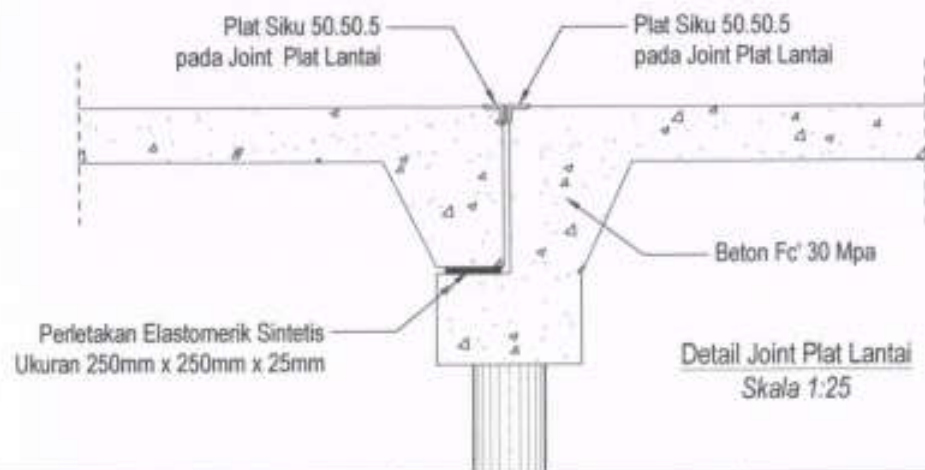


Detail Joint Plat Lantai  
Skala 1:25

**GAMBAR  
DESAIN**

GAMBAR DESAIN	PROGRAM	DIRAJAT OLEH	DIREVISI OLEH	CATATAN			
	PEACELOLANI PERUMAHAN TINGKAP			 Skala : <b>1:25</b>	JUMLAH LEMBAR <b>34</b>	NO. LEMBAR <b>24</b>	REVISI <b>-</b>
	KEGATIFIK						
	PEHETEPAN LOKASI PEMBANGUNAN BERTA PENGELOLAAN PELAKSANAAN PERUMAHAN PROVINSI						
	SUB KEGIATAN						
PEYEDIAAN GAMBAR DAN PENGANTARAN PELAKSANAAN PERUMAHAN							
PEKERJAAN							
PEMBANGUNAN STRUKTUR PELAKSANAAN PERUMAHAN KUALA PEMBARANG TAHAP II (DOK)							
LOKASI							
PELAKSANAAN PERUMAHAN KUALA PEMBARANG KABUPATEN SEPULUH PROVINSI KALIMANTAN TENGAH							
TAMBAH ANGGARAN 2022							

PELAKSANA PERUMAHAN TEKNIK KEGIATAN  
(PPTK)




H. H. ARIST RAHMAN, M. Sc.  
NIP. 1966121 198411 008

KEPALA DINAS KELAUTAN DAN PERUMAHAN  
PROVINSI KALIMANTAN TENGAH  
SELAKSI PERENCANAAN ANGGARAN (PA)






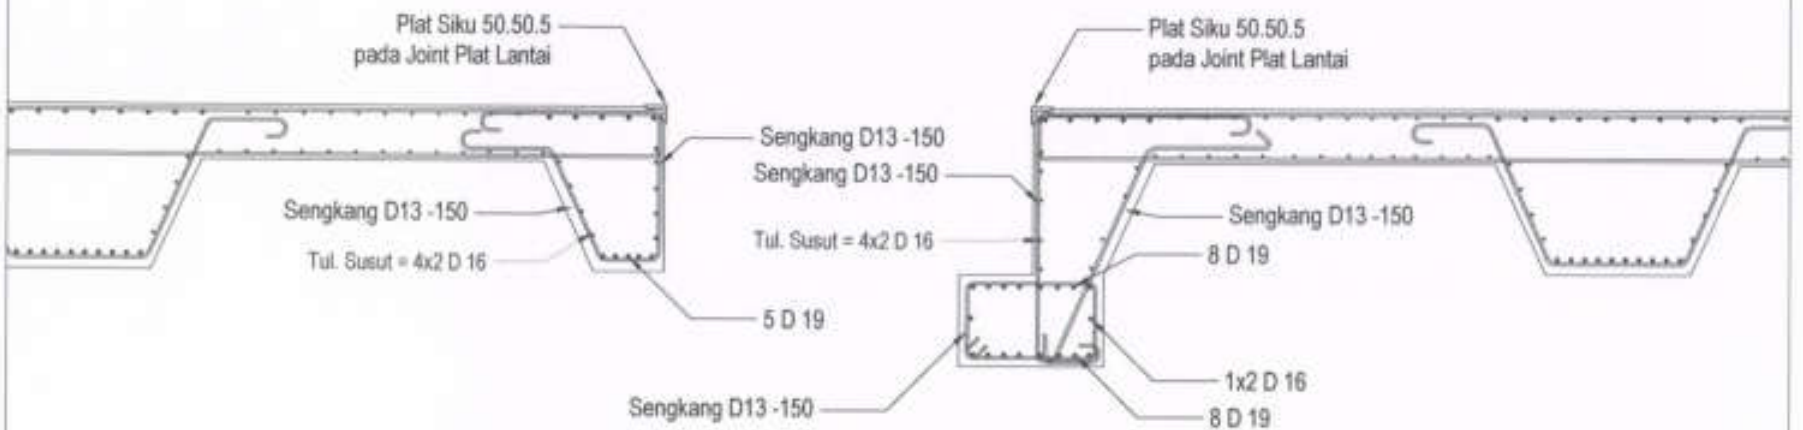
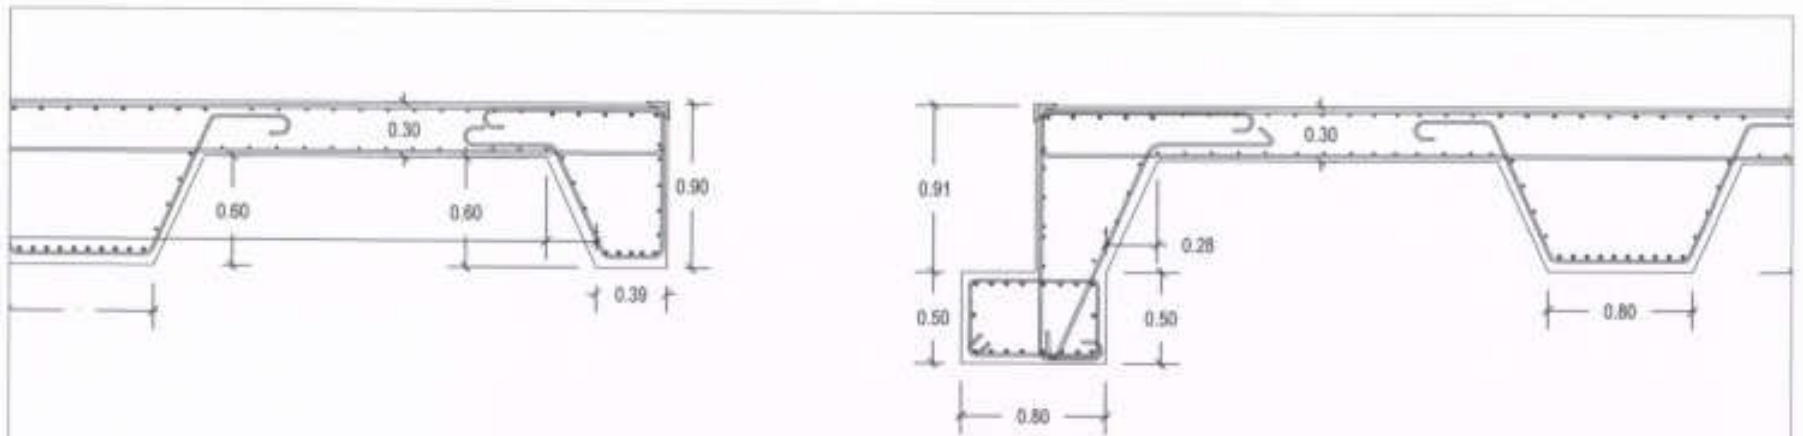
DINAS KELAUTAN  
DAN PERUMAHAN  
PROVINSI KALIMANTAN TENGAH

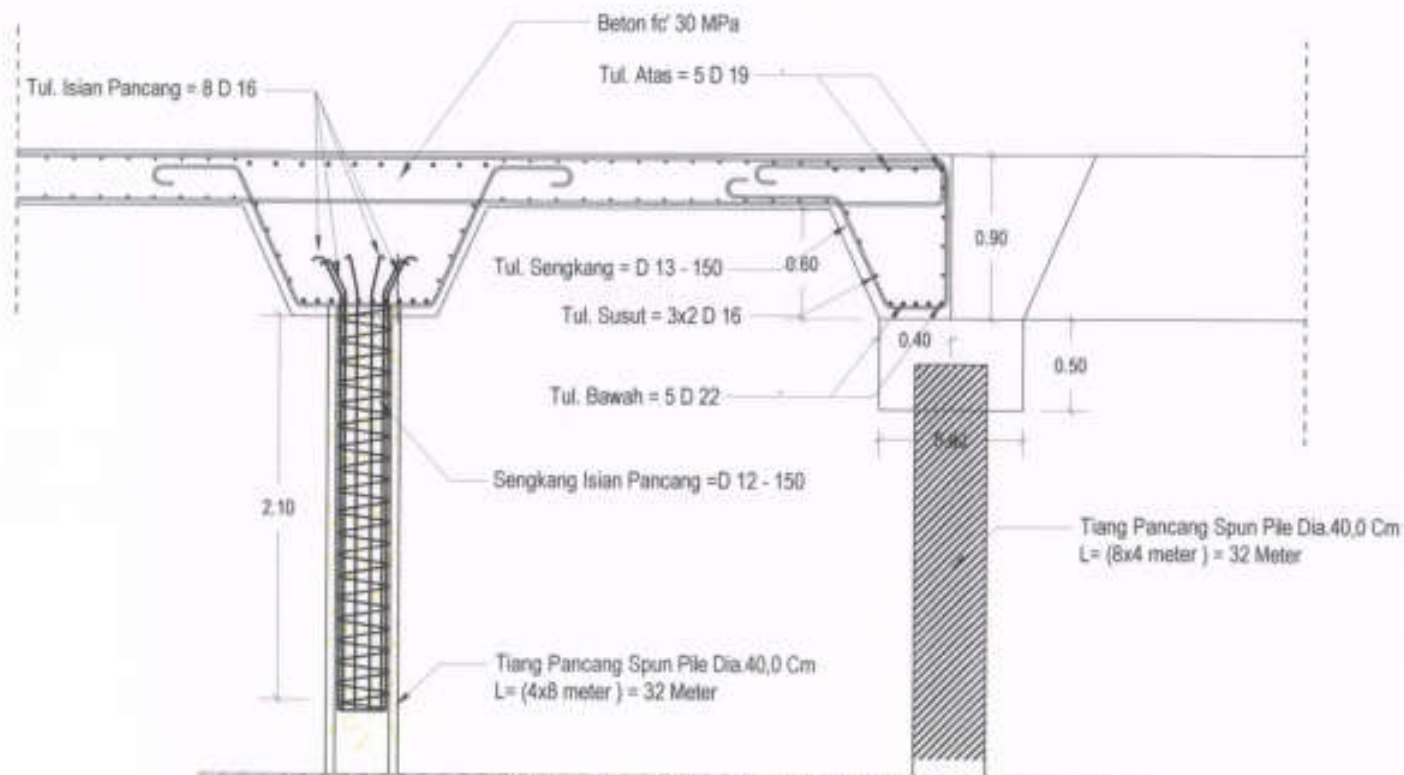H. H. RAHMAN, M. Sc.  
NIP. 1965121 198211 011






Detail Penulangan Kepala Slab (Delatasi)  
Skala 1:25

GAMBAR DESAIN	PROGRAM	DESIKSI DOK.	DIPERIKSA DOK.	DIKONTROL DOK.	CATATAN		
	PENGELUARAN PERUBAHAN TINGKAT				 Skala : <b>1:25</b>	NO. LEMBAR	REVISI
	REGISTRASI						
	PENETAPAN LOKASI PEMBANGUNAN SERTA PENGELUARAN PELAKSANAAN PERUBAHAN PROVISI		PELAKSANA PELAKSANAAN TEKNIK KEDAHAN (PTK)  H. H. ARIEF WAHYUNI, M. Sc. NIP. 19601017 19403 1008	 DINAS KELAUTAN DAN PERIKANAN PROVINSI KALIMANTAN TENGAH H. H. DANIEL ABULAS, M. Sc. NIP. 19660227 198003 1 011			
	SUB KEDAHAN						
PENYEDIAAN SARANA DAN PONDASIRANA PELAKSANAAN PERUBAHAN					<b>34</b>	<b>25</b>	-
PEREALISAN							
PEMBANGUNAN DERAGAN PELAKSANAAN PERUBAHAN KUALA PEMUKONG TAMPIL 0 (DAG)							
LOKASI							
PELAKSANAAN PERUBAHAN KUALA PEMUKONG, KALIFORNIA BERGAWA, PROVINSI KALIMANTAN TENGAH							
TAHLIN ANGGARAN: 2022							





Detail (E') Penulangan Kepala Slab (Jaini Plat Lantai / Delatasi)

Skala 1:25

GAMBAR DESAIN	PROGRAM	DIRUMAH GELAH	DIPROJEKSI OLEH	DIREVISI OLEH	CATATAN		
	PENGOLAHAN PERUMAHAN TANJANG					Skala :	
	KEGIATAN					1:25	
	PENETAPAN LOKASI PEMBANGUNAN SERTA PENGELOLAAN PELABERHAN PERUMAHAN PINGGIR					JUMLAH LEMBAR	NO. LEMBAR
SUB KEGIATAN					34	26	-
PEMBANGUNAN SEMENTA DAN PROJEKSI PELABERHAN PERUMAHAN							
PEKERJAAN							
PEMBANGUNAN SEMENTA PELABERHAN PERUMAHAN KUALA PEMANGKAL TAMPAK 8 (DAN)							
LOKASI							
PELABERHAN PERUMAHAN KUALA PEMANGKAL, KABUPATEN SERDANG PROVINSI KALIMANTAN TENGAH							
TAHUN ANGGARAN : 2022							
			 N. H. ARIET HANIKMAN T. M. S. NIP. 198610111994031908	 N. H. ARIET HANIKMAN T. M. S. NIP. 198610111994031908			



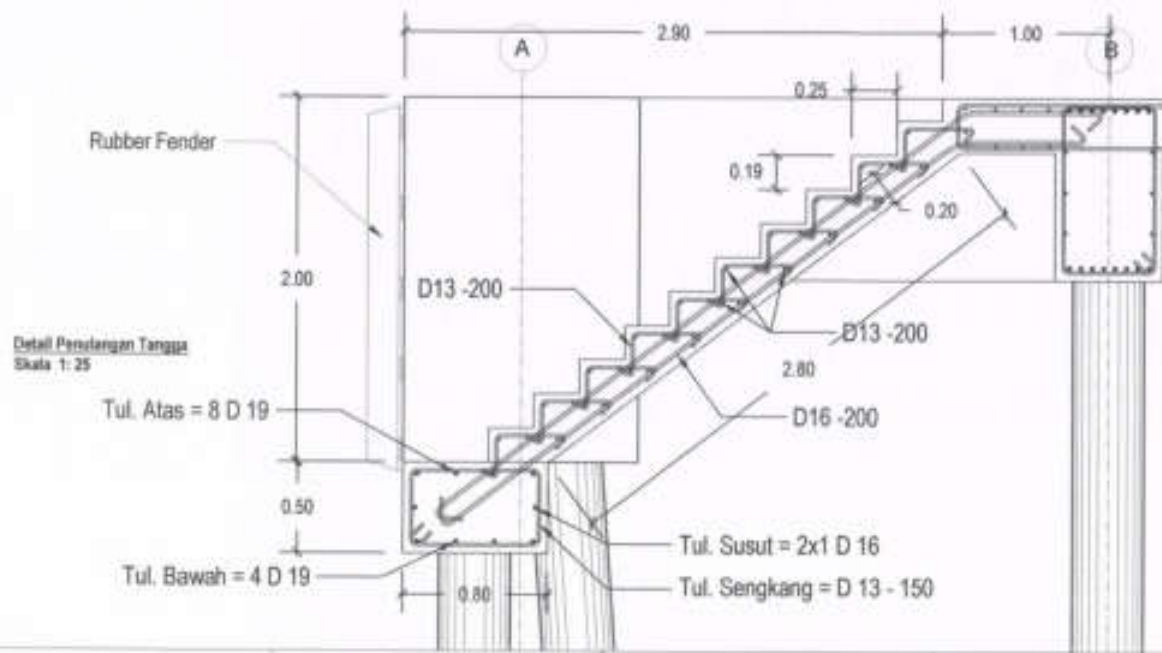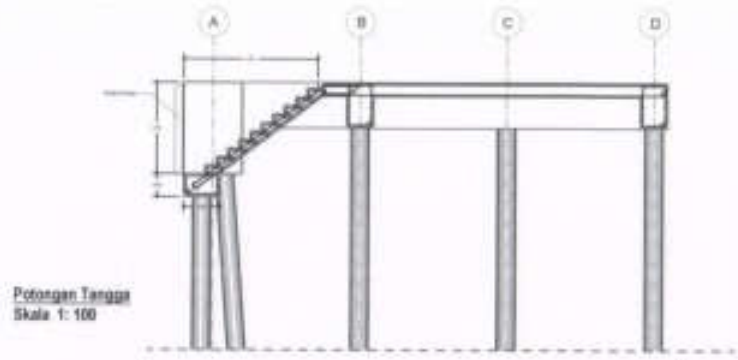

**GAMBAR  
DESAIN**

<b>PROGRAM</b> PENGELOLAAN PERHIMPAN TANGKAP
<b>KEGIATAN</b> PENETAPAN LOKASI PEMBANGUNAN BERTA PENGELOLAAN PELAKSANAAN PERHIMPAN
<b>SUB KEGIATAN</b> PERYEDIAAN GAMBAR DAN PHASISIRAN PELAKSANAAN PERHIMPAN
<b>PERLUASAN</b> PENGAKHIRAN DESAIN PELAKSANAAN PERHIMPAN KUALA PEMANGKAP TAMP 1 (DAM) LOKASI
PELAKSANAAN PERHIMPAN KUALA PEMANGKAP, KABUPATEN SEREMANG, PROVINSI NEGERI SEMBILAN, TANJUNGPINANG, 2022

DIBUAT OLEH

DIPERIKSA OLEH

DIREKTOR OLEH

CATATAN

PELAKSANA PELAKSANAAN TEKNIK KESIHATAN (PTTK)





H. H. ARIEF BAHARUDIN, M. SI  
NIP. 19841217 198411008

KEMENTERIAN KELAUTAN DAN PERIKANAN  
PUSKASALAMANTAN TENGAH  
SELAKU PERSEKUTUAN ASEGARAN (PA)



H. H. USKAMILLAH, M. Si  
NIP. 19800721 1980031011

	Skala :	
	JUMLAH LEMBAR	NO. LEMBAR
<b>34</b>	<b>27</b>	<b>-</b>

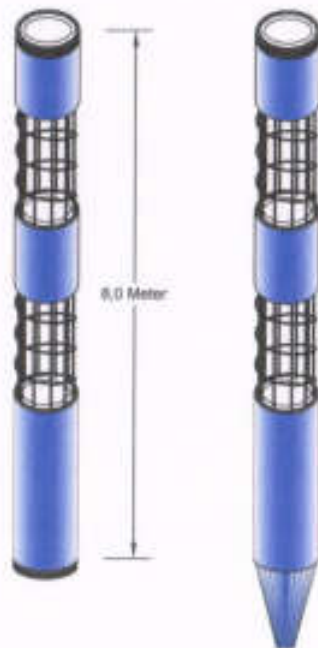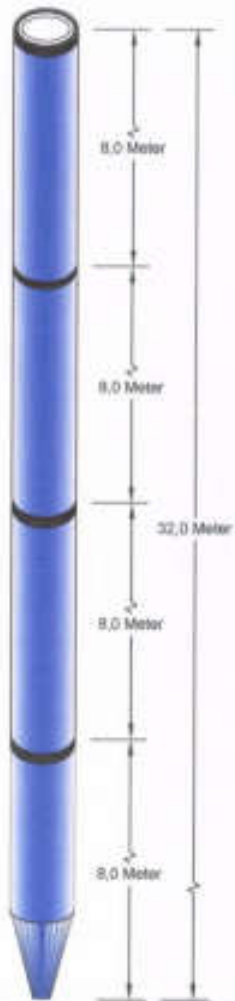

Tiang Pancang Spun Pile Ø 40





Detail Isian Tiang Pancang Spun Pile Ø 40

**GAMBAR  
DESAIN**

PROGRAM PENGELOLAAN PERUMAHAN UNYUR	DIBUAT OLEH	DIPERIKSA OLEH	DIREKTORIS OLEH	CATATAN				
				KEGATAN PENETAPAN LOKASI PEMBANGUNAN SERTA PENGELOLAAN PELAKSANAAN PERUMAHAN (P3)		Skala :		
				SIK KEGATAN PENYEDIAAN SARANA DAN PRASARANA PELAKSANAAN PERUMAHAN		JUMLAH LEMBAR	NO. LEMBAR	REVISI
				PERIKSAAN PENGAWASAN DAN BINA PELAKSANAAN PERUMAHAN KUALA PEMERANG TAMPAK (DAB)		<b>34</b>	<b>28</b>	-
				LOKASI PELAKSANAAN PERUMAHAN KUALA PEMERANG, KABUPATEN SELAYAR PROVINSI KALIMANTAN TENGAH				
TAKSIK ANGGARAN : 2022								


PEJABAT PELAKSANA TERANG KEGATAN (P3K)  
  
 K. H. ARIEF HARYANTO, M. SI  
 NIP. 1961017 196403 2006

KEPALA DINAS KEKAWATAN DAN PERUMAHAN  
 (PRUM) KALIMANTAN TENGAH  
 BELAKANGPENGOLAHAN NEGARAWA (BN)  
  
 K. H. GUS ANGLAK, M. SI  
 NIP. 19610627 196003 1011

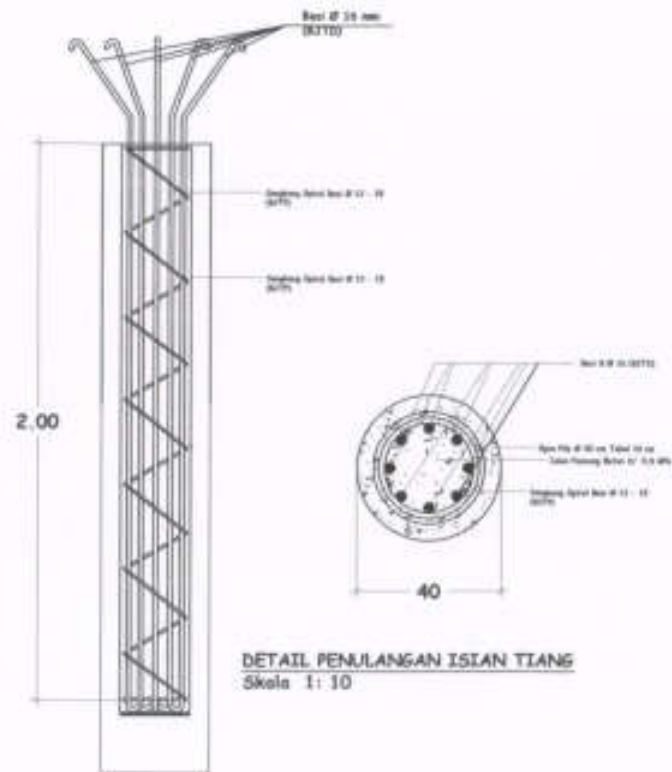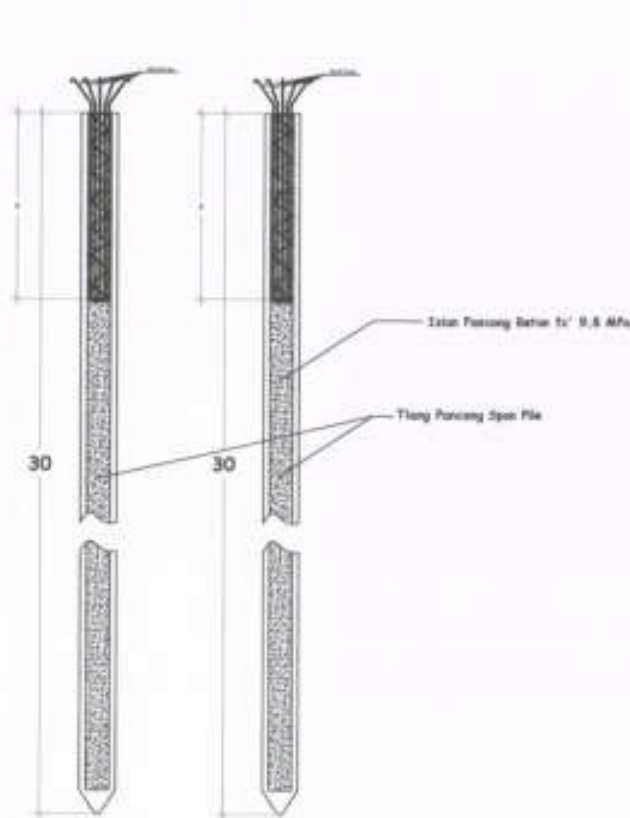



**GAMBAR  
DESAIN**

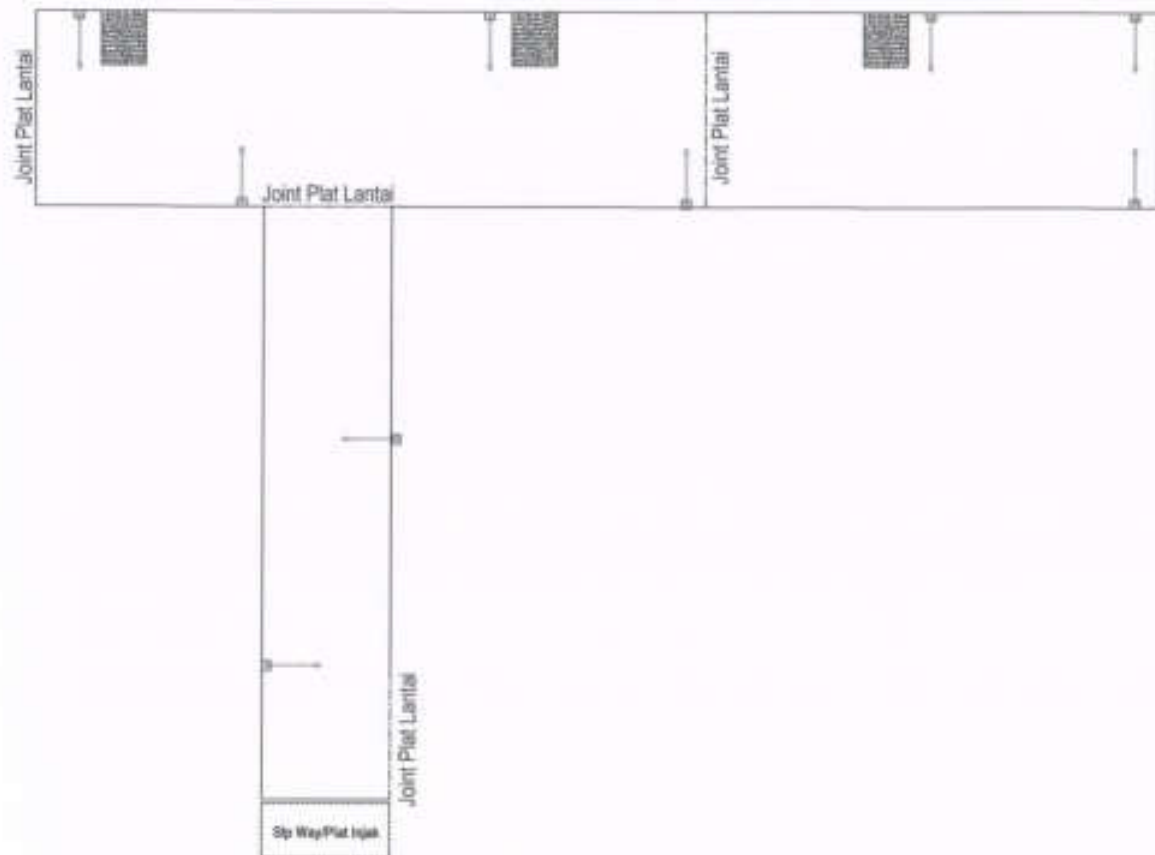
GAMBAR DESAIN	PROGRAM PENGLOLAAN PERKAWAN TANJUNGP	DIBYAI OLEH	DIPERIKSA OLEH	DIKTARIF OLEH	CATATAN			
	KESEKATAN PENETAPAN GRADI PEMBANGUNAN DERTA PENGELOLAAN PELABUHAN PERKAWAN PROVINSI			PELUNTAJ PELABUHAN TEBERUS KESEKATAN (PPTK)	REPELA DRAG PELAUTAN DAN PERKAWAN KAWAN KAWAN TEBERUS SEKALI PENGELOLA ANGGARAN (PA)		Skala :	
	SUB KESEKATAN PESEKATAN SARANA DAN PRASARANA PELABUHAN PERKAWAN						JUMLAH LEMBAR	NO. LEMBAR
	PENGLOLAAN PEMBANGUNAN (STRUKTUR) PELABUHAN PERKAWAN KUALA PEMERANG TANGKAP 3 (DAR)		N. H. ARIF BAHMAN F. M. S. NIP. 19651017 198403 1004	N. H. BAHMAN F. M. S. NIP. 19651017 198403 1004		34	29	-
	LOKASI PELABUHAN PERKAWAN KUALA PEMERANG, KABUPATEN BERLINTA, PROVINSI KALIMANTAN TENGAH							
TAMUN ANGGARAN 2002								



DENAH TITIK LPJU  
REDESAIN DERMAGA PELABUHAN PERIKANAN KUALA PEMBUANG

<b>GAMBAR DESAIN</b>	<b>PROGRAM</b> PENGELOMPOKAN PERIKOMAN TANGKAP	DIBUAT OLEH	DIPERIKSA OLEH	DIREVISI OLEH	<b>CATATAN</b>		
	NEGARA PENYETAPAN LOKASI PEMBANGUNAN DERTA PENGELOMPOKAN PELABUHAN PERIKANAN PROVINSI						
	SUB NEGARA PENYETAPAN SARANA (DAY PRASARANA) PELABUHAN PERIKANAN				<b>34</b>	<b>30</b>	<b>-</b>
	PERUSAHAAN PEMBANGUNAN DERMAGA PELABUHAN PERIKANAN KUALA PEMBUANG (SIMP 2) (DAI)				 H. H. AREF RAHMANTY, M. SI NIP. 19631011 198401 1938	 Y. H. SAR (MUSLIM), M. SI NIP. 196412 198503 1 011	
	LOKASI PELABUHAN PERIKANAN KUALA PEMBUANG, KABUPATEN SERIUNING, PROVINSI KALIMANTAN TENGAH TAHUN ANGGARAN 2022						





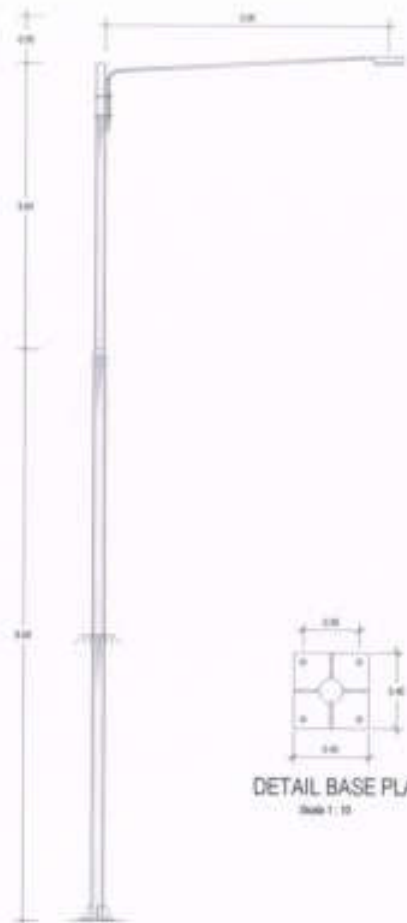

LPJU KONVENSIONAL  
Gambar 1.10


**GAMBAR  
DESAIN**

PROGRAM PENGELOLAAN PERKAWASAN TANGKAP	DEKAT DUDUK	DIPENJAJA DUDUK	DIRATAWA DUDUK	CATATAN		
<b>KEMATAN</b> PENETAPAN LOKASI PEMBANGUNAN SERTA PENGELOLAAN POLARISASI PERKAWASAN PROVISI <b>SUB KEDIRATAN</b> PENYEDIAAN SARANA DAN PRASARANA PELAYANAN PERKAWASAN <b>PEREKSTANSI</b> PEMBANGUNAN DERAGAS PELAYANAN PERKAWASAN KUALA PEMBARANG TAMPIL 1 (DAM) <b>LOKASI</b> PELAYANAN PERKAWASAN KUALA PEMBARANG, KABUPATEN SERANG, PROVINSI BANTEN TAHUN 2021 TAHUN ANGGARAN: 2021		PELAJAT PELAYANAN TERKINI KEGIATAN (PTTK)  H. H. ARIF FURRIHAN F. M. S. NIP. 19851017 199403 1000	 H. H. SAKRANJAH M. S. NIP. 19840227 198303 1 011	 JUMLAH LEMBAR <b>34</b>	Skala :  NO. LEMBAR <b>31</b>	REVISI  <b>-</b>

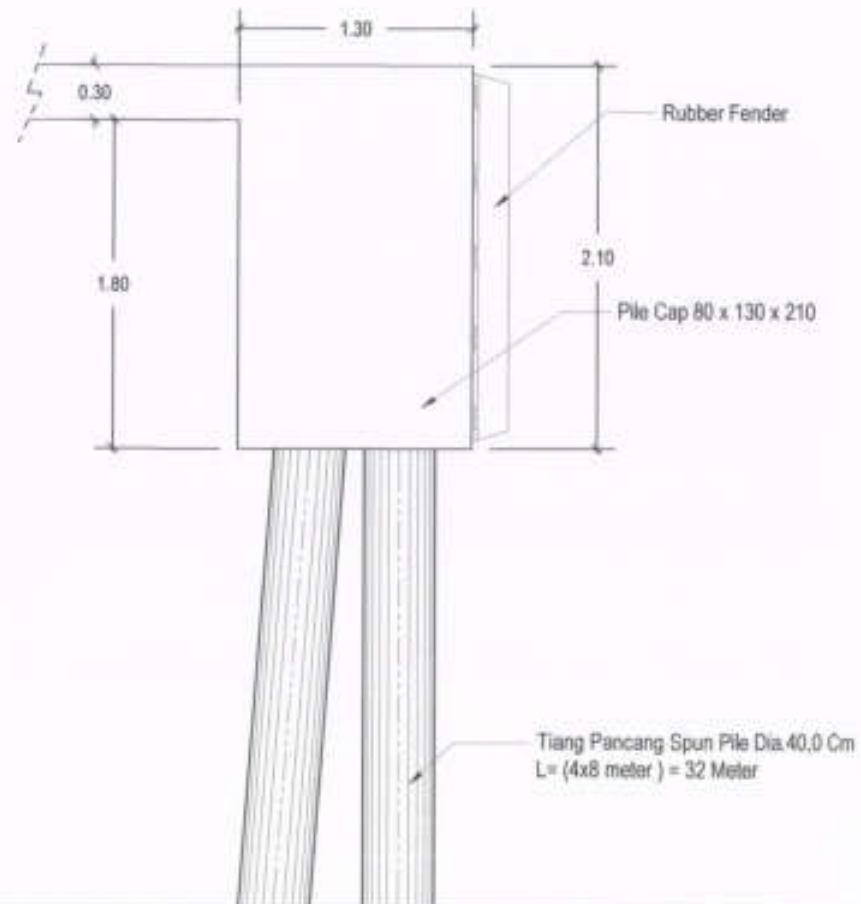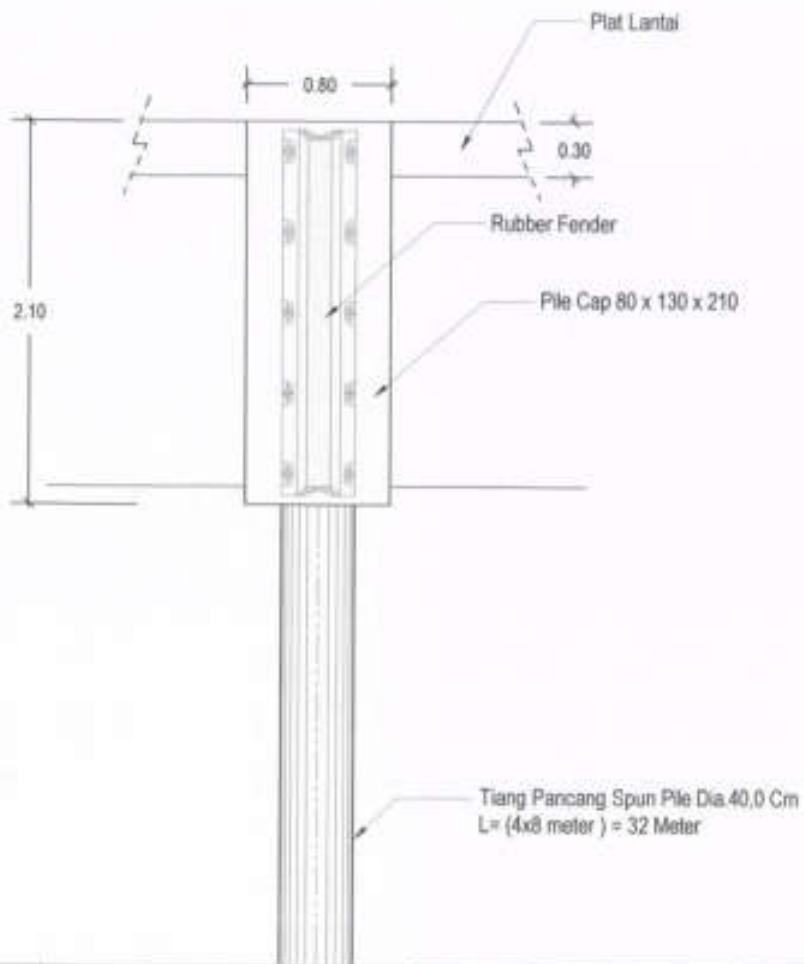




**GAMBAR  
DESAIN**

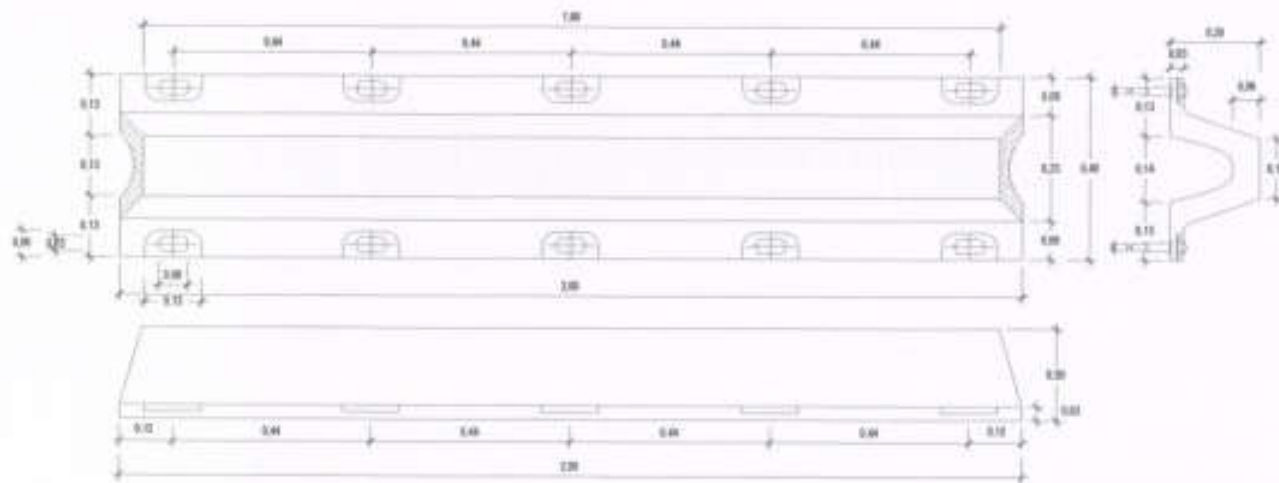
PROGRAM	DEKAT DULU	DIPERIKSA OLEH	DIREKTORIS DULU	CATATAN		
PROGRAM PENGELOLAAN PERIBAHAN TANJAP					Skala :	
KELOMPOK PENYETAPAN LOKASI PEMBANGUNAN SERTA PENGELOLAAN PELABUHAN PERKAWAN PERUMSI		PELAJAI PELAKSANA TEKNIK NEGATIF (PTN)			1:25	
SUB KELOMPOK PENYEDIAAN SARANA DAN PRASARANA PELABUHAN PERKAWAN				JUMLAH LEMBAR	NO. LEMBAR	REVISI
PEKERJAAN PEMBANGUNAN DAN RAKA PELABUHAN PERKAWAN KUALA PEMUNGK TANGKAP II (DAG)		H. H. ARIEF NURRAHMAN, S. T., M. S. NIP. 1981001 00001 1000	H. H. DARLANSUJI, M. S. NIP. 196007 190001 1 011	34	32	-
LOKASI PELABUHAN PERKAWAN KUALA TEMARUNG, KABUPATEN SERUPUN, PROVINSI ACEH BESAR TANJAP						
TAKSI ANGGARAN - 2022						



DETAIL RUBBER FENDER

**GAMBAR  
DESAIN**

GAMBAR DESAIN	PROGRAM	DIBAT OLEH	DIPERIKSA OLEH	DIREVISI OLEH	CATATAN					
	PEMBELAJARAN PERUBAHAN TANGKAP				<p>PELAKSANA TERKINI KEGIATAN</p>  <p>S. H. ARIEF SAMUDRA F. M. S. 187 1983017 18462 1008</p>	<p>KEPALA DINAS KELAUTAN DAN PERIKANAN PROVINSI KALIMANTAN TENGAH JALUR PINGGIRAN KOGASAMA (JK)</p>  <p>S. H. DARAHMELIAH M. S. 187 0440227 18003 1011</p>		Skala :	<p><b>1:10</b></p>	
	KEGIATAN									
	PENETAPAN LOKASI PEMBANGUNAN SERTA PEMBELAJARAN PELAKSANAAN PERUBAHAN PERUBAHAN									
	SUB KEGIATAN									
PEYEDIAAN SARANA DAN PRASARANA PELAKSANAAN PERUBAHAN										
PERUBAHAN	<p>JUMLAH LEHAR</p> <p><b>34</b></p>	<p>NO. LEHAR</p> <p><b>33</b></p>	<p>REVISI</p> <p><b>-</b></p>							
PEMBANGUNAN DEMARCA PELAKSANAAN PERUBAHAN KUALA PEMUNGUNG TAMPAK 2 (DAS)										
LOKASI										
PELAKSANAAN PERUBAHAN KUALA PEMUNGUNG, KABUPATEN SERUYAN, PROVINSI KALIMANTAN TENGAH										
TANGGAL MEKARAH 2022										

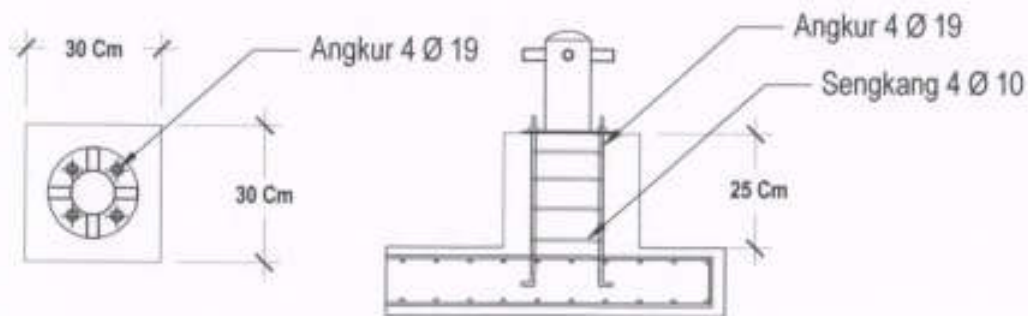

**DETAIL BOLLARD**  
Skala 1:10

<b>GAMBAR DESAIN</b>	<b>PROGRAM</b> PEMBELAJARAN PERKAMPUS YANGKAP	<b>DEKAT DESAI</b>	<b>DIKERJAKAN DESAI</b>	<b>DIREVISI DESAI</b>	<b>CATATAN</b>		
	<b>KESKATAN</b> PENETAPAN LOKASI PEMANAJEMAN BERTA PENGELISAAN PELABUHAN PERKAMPUS YANGKAP		<b>PELAKSANA PELAKSANA TERBES SEKUTAN (PPT)</b>			Skala :	
	<b>SUB KESKATAN</b> PEYEDIAAN SARANA DAN PRASARANA PELABUHAN PERKAMPUS					<b>1:10</b>	
	<b>PENDEKATAN</b> PEMBANGUNAN DESAIN PELABUHAN PERKAMPUS KUALA PEMUNG TAMBAT (DAR)		<b>N. H. ANIS NURHIDAYAH F. H. S.</b> NIP. 19850717 200803 1008	<b>N. H. DARLANSUJAI, M. S.</b> NIP. 19660227 198303 1 011	<b>ZUMLAH LEMBAR</b>	<b>NO. LEMBAR</b>	<b>REVISI</b>
	<b>LOKASI</b> PELABUHAN PERKAMPUS KUALA PEMUNG, SAMPITON - GRUYAN, KABUPATEN KALIMANTAN TENGAH				<b>34</b>	<b>34</b>	<b>-</b>
	TAMBAH ANGGARAN 2022						





Mohon user LPSE dapat mengisi survey kebutuhan e-katalog dengan link <https://bit.ly/SurveyKebutuhan-E-Katalog>.


[Petunjuk Penggunaan](#)
[Aplikasi e-Procurement Lainnya](#)
[Ir. H. Darliansjah, M.Si \(DKP\)](#) - Pejabat Pembuat Komitmen | [Enable 2FA](#)

120

120

0

[Beranda](#) » [Informasi Tender](#)
[Informasi Tender](#)
[Pertanyaan dan Penjelasan](#) 0 dan 1














[Penawaran Peserta](#)
[Evaluasi](#)
[Sanggahan](#) 2

#	Nama Penyedia	Tanggal Mendaftar	IP Client	Dokumen Kualifikasi	Dokumen Penawaran				Status Penawaran	
					Surat Penawaran	Administrasi dan Teknis	Harga	Masa Berlaku	Administrasi dan Teknis	Harga
1	PT. ANUGRAH RAHMAT PERDANA	8 Maret 2022	125.164.102.126	<a href="#">Kualifikasi</a>	<a href="#">Cetak</a>	<a href="#">Detil</a>	<a href="#">Detil</a>	45 Hari	Dikirim 15 Maret 2022 04:17	Dikirim 15 Maret 2022 04:17
2	PT. TIMBUL JAYA KARYA UTAMA	8 Maret 2022							Belum dikirim	
3	TRIKAYA INDOCON PERKASA	8 Maret 2022							Belum dikirim	
4	KARYA BERSAUDARA	8 Maret 2022							Belum dikirim	
5	PT. ANUGERAH KARYA MAKMUR SENTOSA	8 Maret 2022							Belum dikirim	
6	CV. Surya Mas Anugerah Sejahtera	8 Maret 2022							Belum dikirim	
7	CV. PUTRAWANSA	8 Maret 2022							Belum dikirim	
8	PT. HARTONO KARYA INDONESIA	8 Maret 2022							Belum dikirim	
9	PT. ALIF KARUNIA AMANAH	8 Maret 2022							Belum dikirim	
10	CV. YUDHA DARMA MANDIRI	8 Maret 2022							Belum dikirim	
11	RAMA PUTRA PRATAMA	8 Maret 2022							Belum dikirim	
12	CV.BINTANG ADIRA	8 Maret 2022							Belum dikirim	
13	CV. SANTANA TANAYA KARYA	8 Maret 2022							Belum dikirim	
14	PT. ANUGRAH PUTRAWANSA	9 Maret 2022							Belum dikirim	
15	CV. VENOM CIPTA CONSTRUCTION	9 Maret 2022							Belum dikirim	
16	CV. MAYANG ENGINEERING	9 Maret 2022							Belum dikirim	
17	CV.BANGUN JAYA	9 Maret 2022							Belum dikirim	
18	CV. OPTIMA SELARAS	9 Maret 2022							Belum dikirim	
19	PT. ALAM RAYA KALIMANTAN	9 Maret 2022							Belum dikirim	
20	CV. EPAT BABAH BATUAH	9 Maret 2022							Belum dikirim	
21	CV. SEJATI	9 Maret 2022							Belum dikirim	
22	PT. MAKMUR JAYA	9 Maret 2022							Belum dikirim	
23	CV. TAHTA KALARU BATUAH	9 Maret 2022							Belum dikirim	
24	JAYA BARU	10 Maret 2022							Belum dikirim	

[Tentang Kami](#) [Pakta Integritas](#) [Persyaratan dan Ketentuan](#)

 Total Pengunjung: 1.762.949  
 16 Agustus 2023 14:58 WIB

 © 2006-2023 Lembaga Kebijakan Pengadaan Barang/Jasa Pemerintah ([LKPP](#))  
[Aplikasi SPSE v4.5u20230802](#)

26	PT. BARINDO PRIMA AGUNG 	11 Maret 2022									Belum dikirim
27	CV. BATUPENJURU MITRA NUSANTARA 	11 Maret 2022									Belum dikirim
28	Ahli Dunia 	11 Maret 2022									Belum dikirim
29	satriabulanbersaudara 	11 Maret 2022	140.213.56.148	<a href="#">Kualifikasi</a>	<a href="#">Cetak</a>	<a href="#">Detil</a>	<a href="#">Detil</a>	45 Hari	Dikirim 15 Maret 2022 09:06	Dikirim 15 Maret 2022 09:03	
30	SARJIS AGUNG INDRAJAYA, PT 	12 Maret 2022	114.122.102.102	<a href="#">Kualifikasi</a>	<a href="#">Cetak</a>	<a href="#">Detil</a>	<a href="#">Detil</a>	45 Hari	Dikirim 15 Maret 2022 13:35	Dikirim 15 Maret 2022 13:34	
31	CV.KARYA DAJABA PUTRA 	12 Maret 2022									Belum dikirim
32	CV. REZEKI WILDA 	12 Maret 2022		<a href="#">Kualifikasi</a>							Belum dikirim
33	CV. WALET JAYA KARYA 	12 Maret 2022									Belum dikirim
34	CV.ARTA BORNEO 	12 Maret 2022									Belum dikirim
35	CV. HAYAK KAPAKAT 	13 Maret 2022									Belum dikirim
36	CV. SINAR FAJAR 	14 Maret 2022									Belum dikirim
37	PT. Waagner Biro Indonesia 	14 Maret 2022									Belum dikirim
38	SUKMA MANDIRI 	15 Maret 2022									Belum dikirim



Mohon user LPSE dapat mengisi survey kebutuhan e-katalog dengan link <https://bit.ly/SurveyKebutuhan-E-Katalog>.


[Petunjuk Penggunaan](#)
[Aplikasi e-Procurement Lainnya](#)
[Ir. H. Darliansjah, M.Si \(DKP\)](#) - Pejabat Pembuat Komitmen |

[Enable 2FA](#)

120

120

0

[Beranda](#) » [Informasi Tender](#)
[Informasi Tender](#)
[Pertanyaan dan Penjelasan](#) 0 dan 1














[Penawaran Peserta](#)
[Evaluasi](#)
[Sanggahan](#) 2

#	Nama Penyedia	Tanggal Mendaftar	IP Client	Dokumen Kualifikasi	Dokumen Penawaran				Status Penawaran	
					Surat Penawaran	Administrasi dan Teknis	Harga	Masa Berlaku	Administrasi dan Teknis	Harga
1	PT. ANUGRAH RAHMAT PERDANA	8 Maret 2022	125.164.102.126	<a href="#">Kualifikasi</a>	<a href="#">Cetak</a>	<a href="#">Detil</a>	<a href="#">Detil</a>	45 Hari	Dikirim 15 Maret 2022 04:17	Dikirim 15 Maret 2022 04:17
2	PT. TIMBUL JAYA KARYA UTAMA	8 Maret 2022							Belum dikirim	
3	TRIKAYA INDOCON PERKASA	8 Maret 2022							Belum dikirim	
4	KARYA BERSAUDARA	8 Maret 2022							Belum dikirim	
5	PT. ANUGERAH KARYA MAKMUR SENTOSA	8 Maret 2022							Belum dikirim	
6	CV. Surya Mas Anugerah Sejahtera	8 Maret 2022							Belum dikirim	
7	CV. PUTRAWANSA	8 Maret 2022							Belum dikirim	
8	PT. HARTONO KARYA INDONESIA	8 Maret 2022							Belum dikirim	
9	PT. ALIF KARUNIA AMANAH	8 Maret 2022							Belum dikirim	
10	CV. YUDHA DARMA MANDIRI	8 Maret 2022							Belum dikirim	
11	RAMA PUTRA PRATAMA	8 Maret 2022							Belum dikirim	
12	CV.BINTANG ADIRA	8 Maret 2022							Belum dikirim	
13	CV. SANTANA TANAYA KARYA	8 Maret 2022							Belum dikirim	
14	PT. ANUGRAH PUTRAWANSA	9 Maret 2022							Belum dikirim	
15	CV. VENOM CIPTA CONSTRUCTION	9 Maret 2022							Belum dikirim	
16	CV. MAYANG ENGINEERING	9 Maret 2022							Belum dikirim	
17	CV.BANGUN JAYA	9 Maret 2022							Belum dikirim	
18	CV. OPTIMA SELARAS	9 Maret 2022							Belum dikirim	
19	PT. ALAM RAYA KALIMANTAN	9 Maret 2022							Belum dikirim	
20	CV. EPAT BABAH BATUAH	9 Maret 2022							Belum dikirim	
21	CV. SEJATI	9 Maret 2022							Belum dikirim	
22	PT. MAKMUR JAYA	9 Maret 2022							Belum dikirim	
23	CV. TAHTA KALARU BATUAH	9 Maret 2022							Belum dikirim	
24	JAYA BARU	10 Maret 2022							Belum dikirim	

[Tentang Kami](#) [Pakta Integritas](#) [Persyaratan dan Ketentuan](#)

 Total Pengunjung: 1.762.949  
 16 Agustus 2023 14:58 WIB

 © 2006-2023 Lembaga Kebijakan Pengadaan Barang/Jasa Pemerintah ([LKPP](#))  
[Aplikasi SPSE v4.5u20230802](#)

26	PT. BARINDO PRIMA AGUNG 	11 Maret 2022									Belum dikirim
27	CV. BATUPENJURU MITRA NUSANTARA 	11 Maret 2022									Belum dikirim
28	Ahli Dunia 	11 Maret 2022									Belum dikirim
29	satriabulanbersaudara 	11 Maret 2022	140.213.56.148	<a href="#">Kualifikasi</a>	<a href="#">Cetak</a>	<a href="#">Detil</a>	<a href="#">Detil</a>	45 Hari	Dikirim 15 Maret 2022 09:06	Dikirim 15 Maret 2022 09:03	
30	SARJIS AGUNG INDRAJAYA, PT 	12 Maret 2022	114.122.102.102	<a href="#">Kualifikasi</a>	<a href="#">Cetak</a>	<a href="#">Detil</a>	<a href="#">Detil</a>	45 Hari	Dikirim 15 Maret 2022 13:35	Dikirim 15 Maret 2022 13:34	
31	CV.KARYA DAJABA PUTRA 	12 Maret 2022									Belum dikirim
32	CV. REZEKI WILDA 	12 Maret 2022		<a href="#">Kualifikasi</a>							Belum dikirim
33	CV. WALET JAYA KARYA 	12 Maret 2022									Belum dikirim
34	CV.ARTA BORNEO 	12 Maret 2022									Belum dikirim
35	CV. HAYAK KAPAKAT 	13 Maret 2022									Belum dikirim
36	CV. SINAR FAJAR 	14 Maret 2022									Belum dikirim
37	PT. Waagner Biro Indonesia 	14 Maret 2022									Belum dikirim
38	SUKMA MANDIRI 	15 Maret 2022									Belum dikirim



**Berita Acara Pemberian Penjelasan**  
**PEMBANGUNAN DERMAGA PELABUHAN PERIKANAN KUALA PEMBUANG TAHAP II**  
**(DAK)**

Nomor : 01.c/DKP-24/III/UKPBJ/PBJ/2022

Pada hari ini, 11 Maret 2022, telah dibuat Berita Acara Pemberian Penjelasan untuk paket pekerjaan:

Kode Tender : 13222012

Nama Tender : Pembangunan Dermaga Pelabuhan Perikanan Kuala Pembuang Tahap II (DAK)

Nilai Total HPS : Rp. 12.167.597.000,00

Metode Pemilihan : Tender

Metode Evaluasi : Harga Terendah Sistem Gugur

A. Daftar Pertanyaan Peserta Berikut Jawabannya

Pembukaan

Selamat siang kepada seluruh peserta Tender yang sudah mendaftar

Untuk diketahui dan dimengerti oleh setiap penyedia yang mengikuti Tender, bahwa maksud dari PEMBERIAN PENJELASAN ini adalah Berdasarkan Peraturan Lembaga Kebijakan Pengadaan Barang/Jasa Pemerintah (LKPP) No. 12 Tahun 2021 adalah sebagai berikut :

Tujuan Pemberian Penjelasan adalah untuk memperjelas ruang lingkup paket pengadaan serta syarat dan ketentuan yang tercantum dalam Dokumen Pemilihan, sehingga terdapat kesamaan pemahaman antara Pokja Pemilihan dan Peserta, sekaligus untuk mendapatkan masukan kemungkinan adanya koreksi atas Dokumen Pemilihan.

Kami Pokja mengingatkan kembali kepada seluruh peserta tender, bahwa Peserta berkewajiban memeriksa keseluruhan isi Dokumen Pemilihan dan kelengkapannya. Kelalaian menyampaikan Dokumen Penawaran dan Dokumen Kualifikasi yang tidak memenuhi persyaratan dalam Dokumen Pemilihan merupakan risiko peserta.

Kemudian kami informasikan bahwa paket pekerjaan ini **Bukan Merupakan Tender Ulang**, terkait paket pekerjaan ini semula diumumkan (Pengumuman Pascakualifikasi) pada SPSE (lpse.kalteng.go.id) tanggal 4 Maret 2022 Pukul 09.00 WIB dan terjadi kendala teknis pada tanggal 5 Maret 2022 yang mengakibatkan paket pekerjaan ini **Terhapus** dari server SPSE (lpse.kalteng.go.id). Kendala teknis tersebut terjadi **di luar kendali dari Pokja Pemilihan dan PPK**. Pokja Pemilihan menindaklanjuti dengan melakukan rapat koordinasi bersama dengan Pihak PPK dan seluruh pemangku kepentingan, kemudian mengirimkan surat kepada LKPP Nomor 02.a/DKP-24/III/UKPBJ/PBJ/2022 tanggal 7 Maret 2022. Berdasarkan hasil rapat koordinasi disepakati untuk menayangkan kembali paket pekerjaan tersebut pada Hari Selasa tanggal 8 Maret 2022 dengan terlebih dahulu mengubah nama paket pekerjaan pada SiRUP (Sistem Informasi Rencana Umum Pengadaan).

Demikian disampaikan, atas perhatiannya diucapkan terima kasih.

Demikian Berita Acara ini dibuat dan ditandatangani pada Hari, Tanggal dan Bulan sebagaimana tersebut di atas untuk dipergunakan sebagaimana mestinya.

Pemerintah Daerah Provinsi Kalimantan Tengah

ttd,

POKJA UKPBJ DKP 24

**KELOMPOK KERJA (POKJA) PEMILIHAN PADA BIRO PENGADAAN BARANG DAN JASA  
PAKET PEKERJAAN DINAS KELAUTAN DAN PERIKANAN  
PROVINSI KALIMANTAN TENGAH**

Jl. RTA Milono No. 01 Palangka Raya 73111 Telp. 3221213 – 3221356 Fax. 3234153

**BERITA ACARA NEGOSIASI TEKNIS DAN HARGA**

Nomor : 01.1/DKP-24/IV/UKPBJ/PBJ/2022

Objek : Pembangunan Dermaga Pelabuhan Perikanan Kuala Pembuang Tahap II (DAK)  
Lokasi : Kabupaten Seruyan  
Sumber Dana : APBD Provinsi Kalimantan Tengah

Adapun pada hari **Jumat** tanggal **Satu** bulan **April** tahun **Dua Ribu Dua Puluh Dua**, Kelompok Kerja (Pokja) Pemilihan Pada Paket Pekerjaan Dinas Kelautan Dan Perikanan Provinsi Kalimantan Tengah dihadiri oleh Penanggung Jawab Penyedia Jasa Pekerjaan Konstruksi melaksanakan Klarifikasi dan Negosiasi Teknis dan Biaya. Acara dibuat secara Manual (Non Sistem) karena dalam SPSE v4.4 terjadi tidak support dalam input data hasil negosiasi, dan slot untuk mengisi hasil Negosiasi tidak ada

Hasil rapat dimaksud adalah sebagai berikut :

Penawaran teknis tidak mengalami perubahan (Tetap)  
Penawaran : - Penawaran Biaya : Rp. 12.086.137.000,00  
- Negosiasi Biaya : Rp. 12.086.140.000,00  
Kesimpulan : Penawaran **berubah**.

Hasil klarifikasi dan negosiasi teknis dan biaya seperti terlampir :




Berita Acara ini dibuat dengan penuh rasa tanggungjawab dan untuk dipergunakan sebagaimana mestinya.

**KELOMPOK KERJA (POKJA) PEMILIHAN PADA BIRO PENGADAAN BARANG DAN JASA  
PAKET PEKERJAAN DINAS KELAUTAN DAN PERIKANAN  
PROVINSI KALIMANTAN TENGAH**

1. **ADITYA P. NUGRAHA, ST**  
*Ketua Merangkap Anggota*

1. **SUDIYO**  
*Sekretaris Merangkap Anggota*

2. **ERIE TANGGALONG, ST**  
*Anggota*

1.   
2.   
3. 



**PT. SARJIS AGUNG INDRAJAYA**  
General Contractor | Supplier | Trading



---

Jl. Prof. A. Madjid Ibrahim Lt. Cempala Kineeng No. 67, Lamposeh Kota - Banda Aceh  
Telp. 0811 6821 886 | Email : sarjisagung@gmail.com

---

Nomor : 018/PT,SAI/SP/IV/2022  
Lampiran : -  
Perihal : Sanggahan Pekerjaan Pembangunan Dermaga Pelabuhan Perikanan Kuala  
Pembuang Tahap II (DAK)

**Kepada Yth,**  
**Kelompok Kerja (Pokja) Pemilihan Pada Biro Pengadaan Barang Dan Jasa**  
**Paket Pekerjaan Dinas Kelautan Dan Perikanan Pemerintah Daerah**  
**Provinsi Kalimantan Tengah Tahun Anggaran 2022**  
**Di -**  
**Jl. RTA Milono No. 01 Palangka Raya**

Dengan hormat,  
Sehubungan dengan *Pengumuman Hasil Evaluasi yang menyatakan bahwa kami tidak lolos evaluasi tanpa kami diklarifikasi terlebih dahulu*, dengan ini :

Nama : **ANWAR SARJI**  
Jabatan : Direktur Utama  
Alamat : Jl. AMD Manunggal No. 48 Dsn. Ibrahim, Kel Lamdom, Kec. Lueng Bata,  
Kota Banda Aceh Prov. Aceh

Mengajukan permohonan untuk klarifikasi ulang pada pekerjaan *Pembangunan Dermaga Pelabuhan Perikanan Kuala Pembuang Tahap II (DAK)*.

Demikian kami sampaikan atas perhatian dan kerjasamanya diucapkan terima kasih.

Banda Aceh, 10 April 2022  
Hormat Kami,  
**PT. SARJIS AGUNG INDRAJAYA**



**ANWAR SARJI**  
Direktur Utama



**KELOMPOK KERJA (POKJA) PEMILIHAN PADA BIRO PENGADAAN BARANG DAN JASA  
PAKET PEKERJAAN DINAS KELAUTAN DAN PERIKANAN  
PROVINSI KALIMANTAN TENGAH**

*Jl. RTA Milono No. 01 Palangka Raya 73111 Telp. 3221213 – 3221356 Fax. 3234153*

---

Palangka Raya, 13 April 2022

No : 12.b/DKP-24/IV/UKPBJ/PBJ/2022

Lampiran : 1 (satu) berkas

Perihal : **Jawaban Sanggah**

Kepada :

Yth. Direktur PT. SARJIS AGUNG  
INDRAJAYA

Di –

**Aceh**

Dengan Hormat,

Sebelumnya kami ucapkan terima kasih atas partisipasi perusahaan Saudara dalam tender ini, sehubungan dengan surat sanggahan Saudara nomor 018/PT,SAI/SP/IV/2022 yang kami terima melalui aplikasi SPSE tanggal 9 April 2022, bersama ini kami sampaikan jawaban sanggahan sebagai berikut:

1. Berdasarkan Dokumen Pemilihan BAB. III IKP, Nomor 29.12.d. Halaman 44 :  
Apabila dalam evaluasi teknis terdapat hal-hal yang tidak jelas atau meragukan, Pokja Pemilihan melakukan klarifikasi dengan peserta/pihak lain yang berwenang. Dalam klarifikasi, peserta tidak diperkenankan mengubah substansi penawaran;
2. Hasil dari klarifikasi yang dilakukan Pokja Pemilihan kepada Pejabat Penandatanganan Kontrak Pekerjaan Pembangunan Antasan Bromo, Personil Manajerial dengan nama Wahyu Suhendar, ST tidak ada pada Daftar Personil Inti Pekerjaan. Sedangkan Personil Manajerial dengan nama Oktavia Syabana, ST memiliki Jabatan Dalam Pekerjaan (Posisi) sebagai Ahli K3 Konstruksi. (Surat Terlampir)
3. Berdasarkan point di atas disimpulkan kedua Personil Manajerial tersebut tidak memenuhi persyaratan pengalaman kerja yang disyaratkan dan PT. Sarjis Agung Indrajaya terbukti menyampaikan dokumen atau keterangan palsu/tidak benar untuk memenuhi persyaratan yang ditentukan dalam Dokumen Pemilihan.

Demikian jawaban sanggah ini kami sampaikan, atas perhatiannya diucapkan terima kasih.

**Kelompok Kerja (Pokja) Pemilihan  
Pada Biro Pengadaan Barang Dan Jasa  
Paket Pekerjaan Dinas Kelautan Dan Perikanan  
Provinsi Kalimantan Tengah**

ttd,

**POKJA DKP-24**

[Pengumuman](#) [Peserta](#) [Hasil Evaluasi](#) [Pemenang](#) [Pemenang Berkontrak](#)

<b>Nama Tender</b>	Pembangunan Dermaga Pelabuhan Perikanan Kuala Pembuang Tahap II (DAK)
<b>Jenis Pengadaan</b>	Pekerjaan Konstruksi
<b>K/L/PD</b>	Pemerintah Daerah Provinsi Kalimantan Tengah
<b>Satuan Kerja</b>	DINAS KELAUTAN DAN PERIKANAN PROVINSI KALIMANTAN TENGAH
<b>Pagu</b>	Rp. 12.404.850.000,00
<b>HPS</b>	Rp. 12.167.597.000,00

<b>Nama Pemenang</b>	<b>Alamat</b>	<b>NPWP</b>	<b>Harga Kontrak</b>	<b>Nilai PDN</b>	<b>Nilai UMK</b>
PT. ANUGRAH RAHMAT PERDANA	Jl. Temanggung Tilung XI Gg. Sapero No. 1 Palangka Raya - Palangka Raya (Kota) - Kalimantan Tengah	03.294.705.3-711.000	Rp. 12.086.140.000,00	Rp. 12.086.140.000,00	Rp. 0,00

## Berita Acara Hasil Pemilihan

# PEMBANGUNAN DERMAGA PELABUHAN PERIKANAN KUALA PEMBUANG TAHAP II (DAK)

Nomor : 01.h/DKP-24/IV/UKPBJ/PBJ/2022

Pada hari ini, 6 April 2022, telah dibuat Berita Acara Hasil Pemilihan untuk paket pekerjaan:

Kode Tender	:	13222012
Nama Tender	:	Pembangunan Dermaga Pelabuhan Perikanan Kuala Pembuang Tahap II (DAK)
Nilai Total HPS	:	Rp. 12.167.597.000,00
Metode Pemilihan	:	Tender
Metode Evaluasi	:	Harga Terendah Sistem Gugur

Pembukaan Penawaran dari 38 Peserta yang mendaftar terdapat 3 Peserta yang memasukan Dokumen Penawaran, yaitu:

No.	Nama Peserta	Nilai Penawaran
1	satriabulanbersaudara	Rp. 10.525.531.275,21
2	SARJIS AGUNG INDRAJAYA, PT	Rp. 11.369.984.435,19
3	PT. ANUGRAH RAHMAT PERDANA	Rp. 12.086.143.310,73
4	PT. ANUGERAH KARYA MAKMUR SENTOSA	
5	CV. Surya Mas Anugerah Sejahtera	
6	CV. PUTRAWANSA	
7	PT. HARTONO KARYA INDONESIA	
8	PT. ALIF KARUNIA AMANAH	
9	CV. YUDHA DARMA MANDIRI	
10	RAMA PUTRA PRATAMA	
11	CV.BINTANG ADIRA	
12	CV. SANTANA TANAYA KARYA	
13	PT. ANUGRAH PUTRAWANSA	
14	CV. VENOM CIPTA CONSTRUCTION	
15	CV. MAYANG ENGINEERING	
16	CV.BANGUN JAYA	

- 17 CV. OPTIMA SELARAS
- 18 PT. ALAM RAYA KALIMANTAN
- 19 CV. EPAT BABAH BATUAH
- 20 TRIKAYA INDOCON PERKASA
- 21 PT. MAKMUR JAYA
- 22 CV. TAHTA KALARU BATUAH
- 23 JAYA BARU
- 24 PT. TRIAS KARYA
- 25 PT. BARINDO PRIMA AGUNG
- 26 CV. BATUPENJURU MITRA NUSANTARA
- 27 Ahli Dunia
- 28 CV KARYA DAJABA PUTRA
- 29 CV. WALET JAYA KARYA
- 30 CV. ARTA BORNEO
- 31 CV. HAYAK KAPAKAT
- 32 CV. REZEKI WILDA
- 33 CV. SINAR FAJAR
- 34 PT. Waagner Biro Indonesia
- 35 SUKMA MANDIRI
- 36 CV. SEJATI
- 37 KARYA BERSAUDARA
- 38 PT. TIMBUL JAYA KARYA UTAMA

1. Evaluasi Dokumen

1. Evaluasi Kualifikasi

No.	Nama Peserta	Hasil Evaluasi	Keterangan
1	PT. ANUGRAH RAHMAT PERDANA	LULUS	
2	satriabulanbersaudara	LULUS	
3	SARJIS AGUNG INDRAJAYA, PT	LULUS	

2. Evaluasi Administrasi

No.	Nama Peserta	Hasil Evaluasi	Keterangan
-----	--------------	----------------	------------



1	PT. ANUGRAH RAHMAT PERDANA	LULUS
2	satriabulanbersaudara	LULUS
3	SARJIS AGUNG INDRAJAYA, PT	LULUS

#### 3. Evaluasi Teknis

No.	Nama Peserta	Hasil Evaluasi	Keterangan
1	PT. ANUGRAH RAHMAT PERDANA	LULUS	
2	satriabulanbersaudara	TIDAK LULUS	Format Tabel Analisis Keselamatan Pekerjaan (Job Safety Analysis) tidak sesuai dengan Dokumen Pemilihan
3	SARJIS AGUNG INDRAJAYA, PT	TIDAK LULUS	Pengalaman Personil Manajerial an. Wahyu Suhendar, ST dan Oktavia Syabana, ST pada tahun 2020 tidak benar. Hal ini sesuai Dokumen Pemilihan BAB III. IKP, Nomor 4.1.a dan 4.2, Nomor 17.3.c, dan Nomor 29.12.c

#### 4. Evaluasi Harga/Biaya

No.	Nama Peserta	Penawaran	Penawaran Terkoreksi	Hasil Evaluasi	Keterangan
1	PT. ANUGRAH RAHMAT PERDANA	Rp. 12.086.143.310,73	Rp. 12.086.140.000,00	LULUS	

#### 5. Pembuktian Kualifikasi

No.	Nama Peserta	Hasil Pembuktian	Keterangan
1	PT. ANUGRAH RAHMAT PERDANA	LULUS	

Demikian Berita Acara ini dibuat dan ditandatangani pada Hari, Tanggal dan Bulan sebagaimana tersebut di atas untuk dipergunakan sebagaimana mestinya.

Pemerintah Daerah Provinsi Kalimantan Tengah



**PEMERINTAH PROVINSI KALIMANTAN TENGAH**  
**DINAS KELAUTAN DAN PERIKANAN**

**Jalan Brigjen Katamso Nomor 2 Palangka Raya 73112**

Telepon (0536) 3229663 Website: [www. dislutkan.kalteng.go.id](http://www.dislutkan.kalteng.go.id) email:[dislutkan@kalteng.go.id](mailto:dislutkan@kalteng.go.id)

**SURAT PENUNJUKAN PENYEDIA BARANG/JASA (SPPBJ)**

Nomor : S1/477/IV/DKP

Palangka Raya, 14 April 2022

Lampiran : -

Kepada Yth.

**PT. ANUGRAH RAHMAT PERDANA**

di -

**PALANGKA RAYA**

Perihal : Penunjukan Penyedia untuk Pelaksanaan Paket Pekerjaan Pembangunan Dermaga  
Pelabuhan Perikanan Kuala Pembuang Tahap II (DAK)

Dengan ini kami beritahukan bahwa penawaran Saudara nomor 144522012 tanggal 15/Mar/2022 perihal Nomor : 144522012/1/2022/3 Penawaran Pekerjaan Pembangunan Dermaga Pelabuhan Perikanan Kuala Pembuang Tahap II (DAK). dengan [nilai penawaran/penawaran terkoreksi] sebesar Rp. 12.086.140.000,00 (dua belas miliar delapan puluh enam juta seratus empat puluh ribu Rupiah) kami nyatakan diterima/disetujui.

Sebagai tindak lanjut dari Surat Penunjukan Penyedia Barang/Jasa (SPPBJ) ini Saudara diharuskan untuk menyerahkan Jaminan Pelaksanaan sebesar Rp. 604.307.000,00 (enam ratus empat juta tiga ratus tujuh ribu Rupiah) [5% dari nilai kontrak untuk nilai penawaran/terkoreksi antara 80% sampai dengan 100% HPS atau 5% dari nilai total HPS untuk nilai penawaran/terkoreksi dibawah 80% HPS] dengan masa berlaku selama 210 (dua ratus sepuluh) hari kalender [sekurang-kurangnya sama dengan jangka waktu pelaksanaan] dan menandatangani Surat Perjanjian paling lambat 14 (empat belas) hari kerja setelah diterbitkannya SPPBJ.

Kegagalan Saudara untuk menerima penunjukan ini yang disusun berdasarkan evaluasi terhadap penawaran Saudara, akan dikenakan sanksi sesuai ketentuan dalam Peraturan Perundangan terkait tentang Pengadaan Barang/Jasa Pemerintah beserta petunjuk teknisnya.

Satuan Kerja Dinas Kelautan dan Perikanan  
Provinsi Kalimantan Tengah  
Pejabat Penandatanganan Kontrak

**Ir. H. DARLIANSJAH, M.Si**

Kepala Dinas

NIP. 196607271993031011



**PEMERINTAH PROVINSI KALIMANTAN TENGAH**  
**DINAS KELAUTAN DAN PERIKANAN**

Jalan Brigjen Katamso Nomor 2 Palangra Raya 73112

Telepon (0536) 3229663 Website: www.disulutan.kalteng.go.id email:disulutan@kalteng.go.id

**SURAT PERJANJIAN**  
**Kontrak Harga Satuan**

Felak Pekerjaan Konstruksi

Pembangunan Dermaga Pelabuhan Perikanan Kuala Pembuang Tahap II (DAK)  
Nomor: 51/484/W/DKP

SURAT PERJANJIAN ini berikut beserta lampirannya adalah Kontrak Kerja Konstruksi Harga Satuan, yang selanjutnya disebut "Kontrak" dibuat dan ditandatangani di Palangra Raya pada hari Senin tanggal 18 bulan April tahun 2022 berdasarkan Surat Penetapan Pemenang Nomor 01/NOKP-24/IV/UKPSU/PBJ/2022 tanggal 6 April 2022, Surat Penunjukan Penyedia Barang/Jasa (SPPBJ) Nomor 51/477/IV/DKP, antara :

Nama : F. H. DARJANSJAH, M.Si  
NIP : 196607271993031011  
Jabatan : Kepala Dinas Kelautan dan Perikanan Provinsi Kalimantan Tengah  
Berkedudukan di : Jln. Brigjen Katamso No 02, Menteng, Kota Palangra Raya

yang bertindak untuk dan atas nama\*) Pemerintah Indonesia c.q. Kementerian Pekerjaan Umum dan Perumahan Rakyat c.q. Direktorat Jenderal Pemerintah Daerah Provinsi Kalimantan Tengah c.q. Satuan Kerja DINAS KELAUTAN DAN PERIKANAN PROVINSI KALIMANTAN TENGAH berdasarkan Surat Keputusan 188.44/552/2021 tanggal 31 Desember 2021 tentang SK pengangkatan PPK selanjutnya disebut "PPK", dengan :

Nama : RIJSHAN  
Jabatan : Direktur  
Berkedudukan di : Jl.Temenggung Tilung Xi Gg. Sapera No. 1 Palangra Raya  
Akte Notaris Nomor : 23  
Tanggal : 12 Januari 2015  
Notaris : IRWAN JUNAIDI, SH

yang bertindak untuk dan atas nama PT. ANUGRAH RAHMAT PERDANA selanjutnya disebut "Penyedia".

Dari dengan memperhatikan:

1. Undang-Undang Nomor 2 Tahun 2017 tentang Jasa Konstruksi;
2. Kitab Undang-Undang Hukum Perdata (Buku III tentang Perikatan);
3. Peraturan Pemerintah Nomor 29 Tahun 2000 tentang Penyelenggaraan Jasa Konstruksi sebagaimana telah diubah beberapa kali terakhir dengan Peraturan Pemerintah Nomor 54 Tahun 2010;
4. Peraturan Presiden Nomor 16 Tahun 2018 tentang Pengadaan Barang/Jasa Pemerintah;
5. Peraturan Menteri Pekerjaan Umum dan Perumahan Rakyat Nomor 07/PRT/M/2011 tentang Standar dan Pedoman Pengadaan Pekerjaan Konstruksi dan Jasa Konsultansi sebagaimana telah diubah beberapa kali terakhir dengan Peraturan Menteri Pekerjaan Umum dan Perumahan Rakyat Nomor 31/PRT/M/2015.

**PARA PIHAK MENERANGKAN TERLEBIH DAMULU BAHWA :**

- a. Telah diadakan proses pemilihan penyedia yang telah sesuai dengan Dokumen Pemilihan
- b. PPK telah menunjuk Penyedia menjadi pihak dalam Kontrak ini melalui Surat Penunjukan Penyediaan Barang/Jasa (SPPBJ) untuk melaksanakan Pekerjaan Konstruksi Pembangunan Dermaga Pelabuhan Perikanan Kuala Pembuang Tahap II (DAK) sebagaimana diterangkan dalam dokumen Kontrak ini selanjutnya disebut "Pekerjaan Konstruksi".

- c. Penyedia telah menyatakan kepada PPK, memiliki keahlian profesional, tenaga kerja konstruksi, dan sumber daya teknis, serta telah bersedia untuk melaksanakan Pekerjaan Konstruksi sesuai dengan pernyataan dan ketentuan dalam Kontrak ini;
- d. PPK dan Penyedia menyatakan memiliki kewenangan untuk menandatangani Kontrak ini, dan mengikat pihak yang diwakili;
- e. PPK dan Penyedia menjabari dan menyatakan bahwa sehubungan dengan penandatanganan Kontrak ini masing-masing pihak:
  1. telah dan senantiasa diberikan kesempatan untuk didampingi oleh advokat;
  2. memandatkan Kontrak ini setelah meneliti secara cermat;
  3. telah membaca dan memahami secara penuh ketentuan Kontrak ini;
  4. telah mendapatkan kesempatan yang memadai untuk memeriksa dan mengkonfirmasi semua ketentuan dalam Kontrak ini beserta semua fakta dan kondisi yang terkait.

Maka oleh karena itu, PPK dan Penyedia dengan ini bersetujuan dan menyetujui untuk membuat perjanjian pelaksanaan paket Pekerjaan Konstruksi Pembangunan Dermaga Pelabuhan Perikanan Kuala Pembuang Tahap II (DAP) dengan syarat dan ketentuan sebagai berikut.

#### Pasal 1 ISTILAH DAN UNGKAPAN

Pemilihan dan ungkapan dalam Surat Perjanjian ini memiliki arti dan makna yang sama seperti yang tercantum dalam lampiran Kontrak ini.

#### Pasal 2 RUANG LINGKUP PEKERJAAN

Ruang lingkup utama pekerjaan terdiri dari:

Ruang lingkup pekerjaan konstruksi Pembangunan Pelabuhan Dermaga untuk Tahap Ke II Pelabuhan Perikanan, yaitu:

1. Pekerjaan Tiang pancang Beton Precast;
2. Pekerjaan Beton;
3. Pekerjaan Perutangan Besi.

#### Pasal 3 HARGA KONTRAK, SUMBER PEMBIAYAAN DAN PEMBAYARAN

1. Harga Kontrak termasuk Pajak Pertambahan Nilai (PPN) yang diperoleh berdasarkan total harga penawaran terkoreksi sebagaimana tercantum dalam Daftar Kuantitas/Keluhan dan Harga adalah sebesar Rp. 12.085.140.000,00 (dua belas miliar delapan puluh enam juta seratus empat puluh ribu Rupiah) dengan kode akun kepatan: 3.25.03.1.08.5.2.03.01.01.0029
2. Kontrak ini dibiayai dari APBD;
3. Pembayaran untuk kontrak ini dilakukan ke Bank PT. Bank Kalimantan Tengah Cabang Utama Palangka Raya rekening nomor: 100010300546 atau nama Penyedia: PT. ANUGRAH RAHMAT PERDANA.

Pasal 4  
DOKUMEN KONTRAK

1. Kelengkapan dokumen-dokumen berikut merupakan satu kesatuan dan bagian yang tidak terpisahkan dari kontrak ini terdiri dari addendum Surat Perjanjian (apabila ada), Surat Perjanjian, Surat Penawaran, Daftar Kuantitas/Volume dan Harga, Syarat-Syarat Umum Kontrak, Syarat-Syarat Khusus Kontrak beserta lampirannya berupa lampiran A (daftar harga satuan lumpur, subpenyedia, personel manajerial, dan pendahuluan utama), lampiran B (Rencana Keselamatan Konstruksi), spesifikasi teknis, gambar-gambar, dan dokumen lainnya seperti: Surat Penunjukan Penyedia Barang/Jasa, Jadwal Pelaksanaan Pekerjaan, jaminan-jaminan, Berita Acara Rapat Pembinaan/Penawaradatangan Kontrak, Berita Acara Rapat Pelaksanaan Kontrak.
2. Jika terjadi pertentangan antara ketentuan dalam suatu dokumen dengan ketentuan dalam dokumen yang lain maka yang berlaku adalah ketentuan dalam dokumen yang lebih tinggi berdasarakan urutan hierarki sebagai berikut:
  - a. Addendum Surat Perjanjian (apabila ada);
  - b. Surat Perjanjian;
  - c. Surat Penawaran berikut Daftar Kuantitas dan Harga;
  - d. Syarat-Syarat Khusus Kontrak;
  - e. Syarat-Syarat umum kontrak;
  - f. Spesifikasi Teknis; dan
  - g. Gambar-Gambar;

Pasal 5  
MASA KONTRAK

1. Masa Kontrak adalah jangka waktu berlakunya Kontrak ini terhitung sejak tanggal penandatanganan Kontrak sampai dengan Tanggal Penyerahan Akhir Pekerjaan;
2. Masa Pelaksanaan ditentukan dalam Syarat-Syarat Khusus Kontrak, dihitung sejak Tanggal Mulai Kerja yang tercantum dalam SIPMK sampai dengan Tanggal Penyerahan Pertama Pekerjaan antara hari kalender;
3. Masa Pemeliharaan ditentukan dalam Syarat-Syarat Khusus Kontrak dihitung sejak Tanggal Penyerahan Pertama Pekerjaan sampai dengan Tanggal Penyerahan Akhir Pekerjaan selama tiga ratus enam puluh lima hari kalender.

DENGAN DEMikian, Pejabat Penandatanganan Kontrak dan Penyedia telah bersepakat untuk menandatangani Kontrak menandatangani Kontrak ini pada tanggal tersebut di atas dan melaksanakan Kontrak sesuai dengan ketentuan peraturan perundang-undangan di Republik Indonesia dan dibuat dalam 2 (dua) rangkap, masing-masing dibubuhi dengan materai, mempunyai kekuatan hukum yang sama dan mengikat bagi Para Pihak, rangkap yang lain dapat diperbanyak sesuai kebutuhan tanpa dibubuhi materai.

Untuk dan atas nama Penyedia  
Penyedia Badan Usaha Non KSO  
PT. ANUGRAH RAHMAT PERDANA,

Untuk dan atas nama DINAS KELAUTAN DAN PERIKANAN  
PROVINSI KALIMANTAN TENGAH  
Pejabat Pembuat Komitmen,



RUSLAN  
Diriebur



PEMERINTAH PROVINSI  
KALIMANTAN TENGAH  
DINAS KELAUTAN  
DAN PERIKANAN  
I. R. MARLIANSJAH, M.Si  
Kepala Dinas  
NIP. 196607271960031011



Pasal 4  
DOKUMEN KONTRAK

1. Kelengkapan dokumen-dokumen berikut merupakan satu kesatuan dan bagian yang tidak terpisahkan dari Kontrak ini terdiri dari abstrak Surat Perjanjian (apabila ada), Surat Perjanjian, Surat Penawaran, Daftar Kuantitas/Keterangan dan Harga, Syarat-Syarat Umum Kontrak, Syarat-Syarat Khusus Kontrak beserta lampirannya berupa lampiran A (daftar harga satuan lampang, sub-penyedia, personal manajerial, dan pekabatn utama), lampiran B (Rencana Keselamatan Konstruksi), spesifikasi teknis, gambar-gambar, dan dokumen lainnya seperti: Surat Penunjukan Penyedia Barang/Jasa, Jadwal Pelaksanaan Pekerjaan, jaminan-jaminan, Berita Acara Rapat Persiapan Penandatanganan Kontrak, Berita Acara Rapat Persiapan Pelaksanaan Kontrak.
2. Jika terjadi pertentangan antara ketentuan dalam suatu dokumen dengan ketentuan dalam dokumen yang lain maka yang berlaku adalah ketentuan dalam dokumen yang lebih tinggi berdasarkan urutan hierarki sebagai berikut:
  - a. Adendum Surat Perjanjian (apabila ada);
  - b. Surat Perjanjian;
  - c. Surat Penawaran bentuk Daftar Kuantitas dan Harga;
  - d. Syarat-Syarat Khusus Kontrak;
  - e. Syarat-Syarat umum kontrak;
  - f. Spesifikasi Teknik; dan
  - g. Gambar-Gambar.

Pasal 5  
MASA KONTRAK

1. Masa Kontrak adalah jangka waktu berlakunya Kontrak ini terhitung sejak tanggal penandatanganan Kontrak sampai dengan Tanggal Penyerahan Akhir Pekerjaan;
2. Masa Pelaksanaan ditentukan dalam Syarat-Syarat Khusus Kontrak, dihitung sejak Tanggal Mulai Kerja yang tercantum dalam SPMK sampai dengan Tanggal Penyerahan Pertama Pekerjaan selama hari kalender;
3. Masa Pemeliharaan ditentukan dalam Syarat-Syarat Khusus Kontrak dihitung sejak Tanggal Penyerahan Pertama Pekerjaan sampai dengan Tanggal Penyerahan Akhir Pekerjaan selama tiga ratus enam puluh lima hari kalender.

DENGAN DEMIKIAN, Pejabat Penandatanganan Kontrak dan Penyedia telah beresepakati untuk menandatangani Kontrak menandatangani Kontrak ini pada tanggal tersebut di atas dan melaksanakan Kontrak sesuai dengan ketentuan peraturan perundang-undangan di Republik Indonesia dan dibuat dalam 2 (dua) rangkap, masing-masing dibutuhkan dengan materai, mempunyai kekuatan hukum yang sama dan mengikat bagi Para Pihak, rangkap yang lain dapat diperbanyak sesuai kebutuhan tanpa dibutuhkan materai.

Untuk dan atas nama Penyedia  
Penyedia Badan Usaha Non KSO  
PT. ANUGRAH RAHMAT PERDANA,

  
RUSHAN  
Direktur

Untuk dan atas nama DINAS KELAUTAN DAN PERIKANAN  
PROVINSI KALIMANTAN TENGAH  
Pejabat Pembuat Komitmen,

  
IR. H. DARLIANSJAH, M.Si  
Pejabat Dinas  
NIP. 196607271963031011



**PEMERINTAH PROVINSI KALIMANTAN TENGAH**  
**DINAS KELAUTAN DAN PERIKANAN**

Jalan Brigjen Katamsa Nomor 2 Palangka Raya 73112

Telepon (0536) 3229663 Website: www. dislutkan.kalteng.go.id email: dislutkan@kalteng.go.id

**SURAT PERINTAH MULAI KERJA (SPMK)**

Nomor : S1485/IV/DKP

Pelaksanaan Pekerjaan : Pembangunan Dermaga Pelabuhan Perikanan Kuala Pembuang Tahap II (DAK)

Yang bertanda tangan di bawah ini :

**Ir. H. DARLIANSJAH, M.Si**

Kepala Dinas Kelautan dan Perikanan Provinsi Kalimantan Tengah  
Jl. Brigjen Katamsa No.02, Menteng, Kota Palangka Raya

selanjutnya disebut sebagai Pejabat Pembuat Komitmen.

berdasarkan Surat Pelebaran Pembangunan Dermaga Pelabuhan Perikanan Kuala Pembuang Tahap II (DAK) nomor S1484/IV/DKP tanggal 18 April 2022, bersama ini memerintahkan:

**PT. ANUGRAH RAHMAT PERDANA**

Jl. Temanggung Tilung XI Gg. Saperi No. 1 Palangka Raya  
yang dalam hal ini diwakili oleh: **RUSHAN**

selanjutnya disebut sebagai Penyedia,

untuk segera memulai pelaksanaan pekerjaan dengan memperhatikan ketentuan-ketentuan sebagai berikut:

1. Mekanisme Pekerjaan: Pembangunan Dermaga Pelabuhan Perikanan Kuala Pembuang Tahap II (DAK)
2. Tanggal mulai kerja: 18 April 2022
3. Syarat-syarat pekerjaan: sesuai dengan persyaratan dan ketentuan Kontrak.
4. Waktu Penyelesaian: selama 210 Hari Kalender (18 April 2022) dan pekerjaan harus sudah selesai pada tanggal 12 November 2022
5. Denda: Terhadap setiap hari keterlambatan pelaksanaan/penyelesaian pekerjaan Penyedia akan dikenakan Denda Keterlambatan sebesar 1/1000 (satu per seribu) dari Nilai Kontrak atau bagian tertentu dari Nilai Kontrak sebelum PPN sesuai dengan ketentuan yang tercantum dalam Syarat-Syarat Kontrak.

Palangka Raya, 18 April 2022

Utuh dan atas nama **DINAS KELAUTAN DAN PERIKANAN PROVINSI KALIMANTAN TENGAH**  
Pejabat Pembuat Komitmen,



**Ir. H. DARLIANSJAH, M.Si**

Kepala Dinas

NIP. 196607271993031011

Menerima dan menyetujui:

Utuh dan atas nama **PT. ANUGRAH RAHMAT PERDANA**

**RUSHAN**

Direktur



**PEMERINTAH PROVINSI KALIMANTAN TENGAH**  
**DINAS KELAUTAN DAN PERIKANAN**

Jalan Brigjen Katamso Nomor 2 Palangka Raya 73112

Telepon (0536) 3229663 Website: www.djalutkankalteng.go.id email: djalutkank@kalteng.go.id

**SURAT PERINTAH MULAI KERJA (SPMK)**

Nomor: S1485/IV/DKP

Pelat Pekerjaan: Pembangunan Dermaga Pelabuhan Perikanan Kuala Pembuang Tahap II (DAK)

Yang bertanda tangan di bawah ini:

**Ir. H. DARLIANSJAH, M.Si**

Kepala Dinas Kelautan dan Perikanan Provinsi Kalimantan Tengah

Jl. Brigjen Katamso No.02, Menteng, Kota Palangka Raya

selanjutnya disebut sebagai Pejabat Pembuat Komitmen,

berdasarkan Surat Perjanjian Pembangunan Dermaga Pelabuhan Perikanan Kuala Pembuang Tahap II (DAK)

nomor: S1484/IV/DKP tanggal 18 April 2022, bersama ini merencanakan

**PT. ANUGRAH RAHMAT PERDANA**

Jl. Temanggung Tilung XI Gg. Saperi No. 1 Palangka Raya

yang dalam hal ini diwakili oleh: **RUSHAN**

selanjutnya disebut sebagai Penyedia;

untuk segera memulai pelaksanaan pekerjaan dengan memperhatikan ketentuan-ketentuan sebagai berikut:

1. Macam Pekerjaan: Pembangunan Dermaga Pelabuhan Perikanan Kuala Pembuang Tahap II (DAK)
2. Tanggal mulai kerja: 10 April 2022.
3. Syarat-syarat pekerjaan: sesuai dengan persyaratan dan ketentuan Kontrak.
4. Waktu Penyelesaian: selama 210 Hari Kalender (18 April 2022) dan pekerjaan harus sudah selesai pada tanggal 13 November 2022.
5. Denda: Terhadap setiap hari keterlambatan pelaksanaan/penyelesaian pekerjaan Penyedia akan dikenakan Denda Keterlambatan sebesar 1/1000 (satu per seribu) dari Nilai Kontrak atau bagian tertentu dari Nilai Kontrak sebelum PPN sesuai dengan ketentuan yang tercantum dalam Syarat-Syarat Kontrak.

Palangka Raya, 18 April 2022.

Untuk dan atas nama DINAS KELAUTAN DAN PERIKANAN PROVINSI KALIMANTAN TENGAH

Pejabat Pembuat Komitmen,



**Ir. H. DARLIANSJAH, M.Si**

Kepala Dinas

NIP. 196607271963031011

Menerima dan menyetujui:

Untuk dan atas nama PT. ANUGRAH RAHMAT PERDANA







PT ASURANSI MAXIMUS GRAHA PERSADA Tbk

Gedung Graha Kinana Lt. 6 Jl. Yos Sudarso 88 Sunter Jakarta 14150

Phone : (021) 653 11150 Fax : (021) 653 111 60

Website : www.asuransimaximus.com E-mail : info@asuransimaximus.com

MAXIMUS  
INSURANCE

## MAX-007557 JAMINAN PELAKSANAAN

Nomor Jaminan : 20.06.01.1105.0123.G

Nilai: Rp. 604.307.000,00

1. DENGAN INI DINYATAKAN bahwa kami : PT. ANUGRAH RAHMAT PERDANA, Jl. Temanggung Tilung XI, Gang Savero No. 01 Palangka Raya – Kalimantan Tengah. Sebagai Penyedia, selanjutnya disebut TERJAMIN, dan PT. ASURANSI MAXIMUS GRAHA PERSADA Tbk, Jl. Panglima Tampei No. 6 Telp. (0536) 3234807 PALANGKA RAYA 73111 sebagai Penjamin, selanjutnya disebut sebagai PENJAMIN, bertanggung jawab dan dengan tegas terikat pada : PEJABAT PENANDATANGAN KONTRAK SATUAN KERJA DINAS KELAUTAN DAN PERIKANAN PROVINSI KALIMANTAN TENGAH, Jalan Brigjen Katamso Nomor 2 Palangka Raya 73112 sebagai Pemilik Pekerjaan, selanjutnya disebut PENERIMA JAMINAN, atas uang sejumlah Rp. 604.307.000,00 (Terbilang : Enam Ratus Empat Juta Tiga Ratus Tujuh Ribu Rupiah).
2. Maka kami, TERJAMIN dan PENJAMIN dengan ini mengikatkan diri untuk melakukan pembayaran jumlah tersebut diatas dengan baik dan benar bilamana TERJAMIN tidak memenuhi kewajiban dalam melaksanakan pekerjaan sebagaimana ditetapkan berdasarkan Surat Penunjukan Penyedia Barang/Jasa (SPPBJ) Nomor : S1/477/IV/DKP, Tanggal 14 April 2022, untuk pelaksanaan Pekerjaan : Pembangunan Dermaga Pelabuhan Perikanan Kuala Pembuang Tahap II (DAK), yang diselenggarakan oleh dari PENERIMA JAMINAN.
3. Surat Jaminan ini berlaku selama 224 (Dua Ratus Dua Puluh Empat) hari kalender dan efektif mulai dari tanggal 18 April 2022 sampai dengan tanggal 27 November 2022.
4. Jaminan ini berlaku apabila :
  - a. TERJAMIN tidak menyelesaikan pekerjaan tersebut pada waktunya dengan baik dan benar sesuai dengan ketentuan dalam Kontrak ;
  - b. Pemutusan Kontrak akibat kesalahan TERJAMIN.
5. PENJAMIN akan membayar kepada PENERIMA JAMINAN sejumlah nilai jaminan tersebut di atas dalam waktu paling lambat 14 (Empat Belas) hari kerja tanpa syarat (Unconditional) setelah menerima tuntutan pencairan secara tertulis dari PENERIMA JAMINAN berdasar keputusan PENERIMA JAMINAN mengenai pengenaan sanksi akibat TERJAMIN cidera janji.
6. Merujuk pada pasal 1832 KUH Perdata dengan ini di tegaskan kembali bahwa PENJAMIN melepaskan hak-hak istimewa untuk menuntut supaya harta benda TERJAMIN lebih dahulu disita dan dijual guna dapat melunasi hutangnya sebagaimana dimaksud dalam Pasal 1831 KUH Perdata.
7. Tuntutan pencairan terhadap PENJAMIN berdasarkan jaminan ini harus sudah diajukan selambat – lambatnya dalam waktu 30 (Tiga Puluh) hari kalender sesudah berakhirnya masa berlaku jaminan ini.

Di keluarkan di Palangka Raya  
Pada tanggal 14 April 2022

TERJAMIN  
PT. ANUGRAH RAHMAT PERDANA

PENJAMIN  
PT. ASURANSI MAXIMUS GRAHA PERSADA Tbk



ALDI PRAMESTYA PAMUNGKAS  
Branch Manager

Untuk konfirmasi Jaminan, silakan menghubungi PT. Asuransi Maximus Graha Persada Tbk, Maximus Insurance : 1500 - 579



## SURAT PERNYATAAN KEABSAHAN DAN KEBENARAN JAMINAN UANG MUKA

Yang bertanda tangan dibawah ini :

**Nama** : ALDI PRAMESTYA PAMUNGKAS  
**Jabatan** : Branch Manager

Bertindak untuk dan atas nama :

Penerbit Jaminan Uang Muka : PT. ASURANSI MAXIMUS GRAHA PERSADA Tbk  
Berkedudukan di : Palangka Raya  
Alamat : Jl. Panglima Tampei No. 06 Palangka Raya,  
Telp/Fax. (0536) 3234807

Menyatakan dengan sesungguhnya bahwa :

1. Surat Jaminan Uang Muka yang diterbitkan oleh :  
Nama Penerbit Jaminan Uang Muka : PT. ASURANSI MAXIMUS GRAHA PERSADA Tbk  
Nomor/Tanggal : Nomor Jaminan : 20.06.01.1104.0222.G  
Tanggal 18 April 2022
2. Untuk pembayaran uang muka penyelesaian pekerjaan sesuai dengan kontrak Nomor : S1/484/IV/DKP, Tanggal 18 April 2022, sebesar Rp. 2.417.228.000,00 (Terbilang : Dua Milyar Empat Ratus Tujuh Belas Juta Dua Ratus Dua Puluh Delapan Ribu Rupiah), Adalah Jaminan Uang Muka yang sah/benar diterbitkan oleh penerbit Jaminan Uang Muka bersangkutan.
3. Klausul dan uraian yang tertera dalam Surat Jaminan Uang Muka tersebut telah diteliti kebenarannya.
4. Jaminan Uang Muka dapat segera dicairkan dan tidak bersyarat (*unconditional*).

Demikian Surat Pernyataan ini saya buat dengan sesungguhnya dan apabila dikemudian hari ternyata pernyataan saya tidak benar dan mengakibatkan kerugian Negara, maka saya bersedia mengganti kerugian Negara atau dituntut sesuai dengan Peraturan Perundang-undangan yang berlaku.

Hormat Kami,

PT Asuransi Maximus Graha Persada Tbk

Palangka Raya, 18 April 2022



Aldi Pramestya Pamungkas  
Branch Manager





**PT ASURANSI MAXIMUS GRAHA PERSADA Tbk**

Gedung Graha Kirana Lt. 6 Jl. Yos Sudarso 88 Sunter Jakarta 14350

Phone: (021) 653 1110 Fax: (021) 653 111 60

Website: www.asuransimaximus.com E-mail: info@asuransimaximus.com

**MAXIMUS**  
INSURANCE

**MAX-007558**  
**JAMINAN PEMBAYARAN UANG MUKA**

Nomor Jaminan : 20.06.01.1104.0222.G

Nilai : Rp. 2.417.228.000,00

1. DENGAN INI DINYATAKAN bahwa kami : PT. ANUGRAH RAHMAT PERDANA, Jl. Temanggung Tilung XI, Gang Savem No. 01 Palangka Raya – Kalimantan Tengah. Sebagai Penyedia, selanjutnya disebut TERJAMIN dan PT. ASURANSI MAXIMUS GRAHA PERSADA Tbk, Jl. Panglima Tampei No. 6 Telp.Fax. (0536) 3234807 PALANGKA RAYA – KALIMANTAN TENGAH sebagai Perjanjin, selanjutnya disebut PENJAMIN bertanggung jawab dan dengan tegas terikat pada : PEJABAT PENANDATANGAN KONTRAK SATUAN KERJA DINAS KELAUTAN DAN PERIKANAN PROVINSI KALIMANTAN TENGAH, Jalan Brigjen Katamso Nomor 2 Palangka Raya 73112, sebagai Pemilik Pekerjaan selanjutnya disebut PENERIMA JAMINAN atas uang sejumlah Rp. 2.417.228.000,00 (Terbilang : Dua Milyar Empat Ratus Tujuh Belas Juta Dua Ratus Dua Puluh Delapan Ribu Rupiah).
2. Maka kami, TERJAMIN dan PENJAMIN dengan ini mengikatkan diri untuk melakukan pembayaran jumlah tersebut diatas dengan baik dan benar bilamana TERJAMIN tidak memenuhi kewajiban dalam melaksanakan Program : Pengelolaan Perikanan Tangkap, Kegiatan : Penetapan Lokasi Pembangunan serta Pengelolaan Pelabuhan Perikanan Provinsi, Pekerjaan : Pembangunan Dermaga Pelabuhan Perikanan Kuala Pembuang Tahap II (DAK), Lokasi : Kabupaten Seruyan, sebagaimana ditetapkan berdasarkan Surat Perjanjian (Kontrak) Nomor: SI/484/IV/DKP, Tanggal 18 April 2022, dari PENERIMA JAMINAN.
3. Surat Jaminan ini berlaku selama 210 (Dua Ratus Sepuluh) hari kalender dan efektif mulai dari tanggal 18 April 2022 sampai dengan tanggal 13 November 2022.
4. Jaminan ini berlaku apabila TERJAMIN tidak memenuhi kewajibannya melakukan pembayaran kembali kepada PENERIMA JAMINAN senilai Uang Muka yang wajib dibayar menurut Dokumen Kontrak.
5. PENJAMIN akan membayar kepada PENERIMA JAMINAN Sejumlah nilai Jaminan tersebut di atas atau sisa Uang Muka yang belum dikembalikan TERJAMIN dalam waktu paling lambat 14 (Empat Belas) hari kerja tanpa syarat (*unconditional*) setelah menerima tuntutan percairan secara tertulis dari PENERIMA JAMINAN berdasar Keputusan PENERIMA JAMINAN mengenai pengenaan sanksi akibat TERJAMIN cidera janji.
6. Menurut pasal 1832 KUH Perdata dengan ini ditegaskan kembali bahwa PENJAMIN melepaskan hak-hak istimewa untuk menuntut supaya harta benda pihak yang dijamin lebih dahulu disita dan dijual guna dapat melunasi hutangnya sebagaimana dimaksud dalam pasal 1831 KUH Perdata.
7. Tuntutan percairan terhadap PENJAMIN berdasarkan jaminan ini harus sudah diajukan selambat – lambatnya dalam waktu 30 (Tiga Puluh) hari kalender sesudah berakhirnya masa berlaku jaminan ini.
8. Bahwa kepala KPPN yang menandatangani SP2D Uang Muka, berdasarkan surat Kuasa Pemegang Jaminan atau Obligee dapat mengajukan tuntutan/klaim peragihan kepada PENJAMIN sampai dengan berakhirnya masa Klaim Jaminan Uang Muka

Dikeluarkan di Palangka Raya,  
Pada tanggal 18 April 2022.

TERJAMIN  
PT. ANUGRAH RAHMAT PERDANA

PENJAMIN  
PT. ASURANSI MAXIMUS GRAHA PERSADA Tbk



RUSHAN  
Direktur



ALDI PRAMESTYA PAMUNGKAS  
Branch Manager





**PT ASURANSI MAXIMUS GRAHA PERSADA Tbk**

Gedung Graha Kirana Lt. 6 Jl. Yos Sudarso 88 Sunter Jakarta 14350  
Phone : (021) 652 1110 Fax : (021) 652 111 60  
Website : www.asuransimaximus.com E-mail : info@asuransimaximus.com



**MAX- 022276**

**JAMINAN PEMELIHARAAN**

Nomor Jaminan : 20.06.01.1106.0512.G

Nilai Rp. 604.307.000,00

1. DENGAN INI DINYATAKAN bahwa kami : PT. ANUGRAH RAHMAT PERDANA, Jl. Temanggung Tilung XI, Cang Severo No. 01 Palangka Raya - Kalimantan Tengah sebagai Penyedia, selanjutnya disebut TERJAMIN dan PT. ASURANSI MAXIMUS GRAHA PERSADA Tbk Cabang Jakarta 1, Grand Slipi Tower Lantai 8 Unit C, Jl. Letjen S Parman Kav. 22-24 Jakarta Barat 11480 sebagai Perijamin, selanjutnya disebut PENJAMIN bertanggung jawab dan dengan tegas terikat pada : KEPALA DINAS/PENGGUNA ANGGARAN (PA) DINAS KELAUTAN DAN PERIKANAN PROVINSI KALIMANTAN TENGAH, Alamat : Jl. Brigjen Katamso No. 02 Palangka Raya, sebagai Pemilik Pekerjaan, selanjutnya disebut PENERIMA JAMINAN atas uang sejumlah Rp. 604.307.000,00 (Terbilang : Enam Ratus Empat Juta Tiga Ratus Tujuh Ribu Rupiah).
2. Maka kami, TERJAMIN dan PENJAMIN dengan ini mengikatkan diri untuk melakukan pembayaran jumlah tersebut diatas dengan baik dan benar bilamana TERJAMIN tidak memenuhi kewajiban dalam melaksanakan, Program : Pengelolaan Perikanan Tangkap, Kegiatan : Penetapan Lokasi Pembangunan Lokasi Pembangunan Serta Pengelolaan Pelabuhan Perikanan Provinsi, Pekerjaan : Pembangunan Dermaga Pelabuhan Perikanan Kuala Pembuang Tahap II, Lokasi : Kabupaten Seruyan, yang telah dipercayakan kepadanya atas dasar Kontrak Nomor : SI/484/IV/DKP, Tanggal 18 April 2022, Addendum Kontrak Nomor : B2.3/1170/X/DKP, Tanggal 21 Oktober 2022, Berita Acara Serah Terima Pekerjaan Nomor : B2.3/1260.3/XI/DKP, Tanggal 13 November 2022 dari PENERIMA JAMINAN.
3. Surat Jaminan ini berlaku selama 180 (Seratus Delapan Puluh) hari kalender dan efektif mulai dari tanggal 13 November 2022 sampai dengan tanggal 11 Mei 2023.
4. Jaminan ini berlaku apabila:  
TERJAMIN tidak memenuhi kewajibannya melakukan pemeliharaan sebagaimana ditentukan dalam Dokumen Kontrak.
5. PENJAMIN akan membayar kepada PENERIMA JAMINAN Sejumlah nilai Jaminan tersebut di atas dalam waktu paling lambat 14 (empat belas) hari kerja tanpa syarat (*Unconditional*) setelah menerima tuntutan pencairan secara tertulis dari PENERIMA JAMINAN berdasar Keputusan PENERIMA JAMINAN mengenai penggantian sanksi akibat TERJAMIN cedera janji.
6. Menyebut pada pasal 1832 KUH Perdata dengan ini ditegaskan kembali bahwa PENJAMIN melepaskan hak-hak istimewa untuk menuntut supaya harta benda pihak yang dijamin lebih dahulu disita dan dijual guna dapat melunasi hutangnya sebagaimana dimaksud dalam pasal 1831 KUH Perdata.
7. Tuntutan pencairan terhadap PENJAMIN berdasarkan jaminan ini harus sudah diajukan selambat – lambatnya dalam waktu 30 (Tiga Puluh) hari kalender sesudah berakhirnya masa berlaku jaminan ini.

Dikeuarkan di Jakarta  
Pada tanggal 13 November 2022

TERJAMIN  
PT. ANUGRAH RAHMAT PERDANA

PENJAMIN  
PT. ASURANSI MAXIMUS GRAHA PERSADA Tbk

RUSLAN  
Diraktur

10000  
METRAI  
TEMPEL  
INSURANCE  
A9303AKX082761530

SANTIKA MEDIAWAN  
Branch Manager

## SURAT PERNYATAAN KEABSAHAN DAN KEBENARAN JAMINAN PEMELIHARAAN

Yang bertanda tangan di bawah ini :

Nama : **SANTIKA MEDIAWAN**  
Jabatan : **Branch Manager**

Bertindak untuk dan atas nama :

Perusahaan Asuransi : **PT. ASURANSI MAXIMUS GRAHA PERSADA Tbk**  
Berkedudukan di : **Jakarta**  
Alamat : **Cabang Jakarta 1, Grand Silipti Tower Lantai 8 Unit C, Jl. Letjen S Parman Kav. 22-24 Jakarta Barat 11480**

Menyatakan dengan sesungguhnya bahwa :

1. Surat Jaminan Pemeliharaan yang diterbitkan oleh :  
Perusahaan Asuransi : **PT. ASURANSI MAXIMUS GRAHA PERSADA Tbk**  
Nomor/Tanggal : **Nomor Jaminan : 20.06.01.1106.0512.G / 13 November 2022**

Untuk pembayaran Jaminan Pemeliharaan penyelesaian pekerjaan sesuai Kontrak Nomor : S1/484/IV/DKP, Tanggal 18 April 2022, Addendum Kontrak Nomor : B2.3/1170/X/DKP, Tanggal 21 Oktober 2022, Berita Acara Serah Terima Pekerjaan Nomor : B2.3/1260.3/XI/DKP, Tanggal 13 November 2022, Sebesar Rp. 604.307.000,00 (Terbilang : Enam Ratus Empat Juta Tiga Ratus Tujuh Ribu Rupiah). Adalah Jaminan Pemeliharaan yang Sah/benar diterbitkan oleh Perusahaan **PT. ASURANSI MAXIMUS GRAHA PERSADA Tbk**

2. Klausul dan uraian yang tertera dalam surat Jaminan Pemeliharaan tersebut telah di teliti kebenarannya oleh **CV. ANUGRAH RAHAMAT PERDANA**
3. Pihak Asuransi (Penjamin) Bertanggung Jawab atas kemudahan dan tanpa syarat (*Unconditional*) dalam proses kebenarannya.
4. Pihak Asuransi (Penjamin) bertanggung Jawab atas proses Klaim di lakukan di Palangka Raya.

Demikian surat pernyataan ini saya buat dengan sesungguhnya dan apabila dikemudian hari ternyata pernyataan saya tidak benar dan mengakibatkan kerugian Negara, maka saya bersedia mengganti kerugian Negara atau dituntut sesuai dengan Hukum dan Peraturan Perundang-Undangan yang berlaku.

Demikian pernyataan ini kami buat dengan sebenar-benarnya.

Jakarta, 13 November 2022

Hormat Kami,


**SANTIKA MEDIAWAN**  
Branch Manager



### SURAT PERINTAH MEMBAYAR LANGSUNG (LS)

No. SPM : 00113/SPM-LS-DISLUTKAN/2022

Tahun Anggaran : 2022

**KUASA BENDAHARA UMUM DAERAH PEMERINTAH PROVINSI KALIMANTAN TENGAH**

**Potongan - potongan :**

Supaya menertibkan SP2D kepada :

No.	KODE REKENING	URAIAN	NILAI
1	7.1.1.4.5	Pajak Penghasilan Ps 4 (2)	91.387.276,00
2	7.1.1.5.1	Pajak Pertambahan Nilai (PPN)	325.066.677,00
			426.473.953,00

S K P D

DINAS KELAUTAN DAN PERIKANAN

Bendahara / Pihak Ketiga \*

PT. AWIGRAH RAHMAT PERDANA

No.Rekening Bank

1000103005646

Nama Bank

PT. BANK KALIMANTAN TENGAH

NPWP

03.294.705.3-711.000

Dasar Pembayaran

141/SPD/DISLUTKAN/ TW III

Untuk Keperluan : Pembayaran Termin Terakhir 100% dari Nilai Kontrak setelah Dikurangi Uang Muka dan Termin I dan II Untuk Pekerjaan Pembangunan Dermaga Pelabuhan Perikanan Kuala Pembuang Tahap II, Sesuai SPK No. 51/484/IV/DKP/tgl. 18-04-2022, Lokasi : Kab.Seruyan

1. belanja Tidak Langsung \*\*)

2. belanja Langsung \*\*)

Informasi : ( tidak mengurangi jumlah pembayaran SPM )

Pembebasan pada Kode Rekening :

No.	KODE REKENING	URAIAN	NILAI

KODE REKENING	URAIAN	NILAI
03.1.06.02.5.2.3.01.01.0029	Belanja Hotel Senguluan Perumahan/Perikanan	3.381.329.200,00
<b>JUMLAH</b>		<b>3.381.329.200,00</b>

**SPM yang Dibayarkan**

Jumlah yang Diminta	3.381.329.200,00
Jumlah Potongan	426.473.953,00
Jumlah yang Dibayarkan	2.954.855.247,00

Uang Sejumlah Dua milyar sembilan ratus lima puluh empat juta delapan ratus lima puluh lima ribu dua ratus empat puluh tujuh rupiah

Jumlah SPP yang Diminta

Rp. **3.381.329.200,00**

*Tiga milyar tiga ratus delapan puluh satu juta tiga ratus dua puluh sembilan ribu dua ratus rupiah*

Menyerahkan Tanggal SPP

: 00113/SPM-LS-DISLUTKAN/2022 dan 9 Desember 2022



**SURAT PERINTAH PENCAIRAN** *Dalam*

No. SK/PM : 00113/SPM-LS-DES/UTKAR/2022  
 Tanggal : 9 Desember 2022  
 Sifat : DIRAS BELANTAN DAN TERKAWAN

Dari : Kasra BUD  
 Nomor : 04019/KRPM/14/2022  
 Tanggal : 9 Desember 2022  
 Tahun Anggaran : 2022

BANK / LEMBAGA : PT. BANK KALYING

Pencairan rekening koran / giro dan dibebaskan dari buku rekening koran / giro atas saldo yang ada di rekening giro / rekening koran / rekening tabung yang telah dibayarkan oleh pihak ketiga / lembaga yang bersangkutan.

Kepada : PT. ANIKMAN KAMPOT SYARIAH

NPWP : 03.204.703.3-711.000

No. Rekening Bank : 1000102005646

Nama / No. : PT. BANK KALYING (PERS) Tbk

Maksud Pengalokasian : Pembayaran Termin Tertakhir 100% dari Nilai Kontrol setelah Diternak Uang Muka dan Termin I dan II Melalui Pekerjaan Pembangunan Dermaga Pelabuhan Perikanan Kuala Pembuang Tahap II Sesuai SKM No. 51/404/IV/DKD tgl. 18. 04.2022, Lokasi : Kab. Seruyan

No.	ACR/REKOR	URAIAN	JUMLAH
1.	001.102.000.564.6	Balok Pemasangan Instalasi Pelabuhan Perikanan	3.351.207.100,00
<b>JUMLAH</b>			<b>3.351.207.100,00</b>

No.	REKOR	URAIAN	JUMLAH
1.	2.1.1.4	Pajak Penghasilan Ps 4 (7)	41.203.276,00
2.	7.1.1.5.1	Pajak Pertambahan Nilai (PPN)	375.098.877,00
<b>JUMLAH</b>			<b>416.302.153,00</b>

No.	REKOR	URAIAN	JUMLAH
1.			

**KR/ID yang Dibayarkan**  
 Jumlah yang diminta Rp. 3.351.207.100,00  
 Jumlah Pungutan Rp. 416.302.153,00  
**Jumlah yang Dibayarkan Uang Sifat** Rp. 2.934.855.247,00  
 (Terdapat rincian pembayaran pada buku induk, dengan cara dibayarkan melalui rekening giro / rekening koran / rekening tabung yang bersangkutan)

- Lampiran 1 : Bank Yang bersangkutan
- Lampiran 2 : Perkiraan Anggaran / Kasus Penggunaan Anggaran
- Lampiran 3 : Amp Kasas BUD
- Lampiran 4 : Pihak Ketiga (\*)







**PEMERINTAH PROVINSI KALIMANTAN TENGAH  
DINAS KELAUTAN DAN PERIKANAN**

Jalan Brigjen Katamso Nomor 2 Palangka Raya 73111  
Telepon (0536) 3229663 Website: [www. dislutkan.kalteng.go.id](http://www.dislutkan.kalteng.go.id) email: [dislutkan@kalteng.go.id](mailto:dislutkan@kalteng.go.id)

# LAPORAN BULANAN

**NOMOR : 07**

**PERIODE : 18 OKTOBER 2022 - 13 NOVEMBER 2022**

**PROGRAM :**

PENGELOLAAN PERIKANAN TANGKAP

**KEGIATAN :**

PENETAPAN LOKASI PEMBANGUNAN SERTA PENGELOLAAN  
PELABUHAN PERIKANAN PROVINSI

**PEKERJAAN :**

PEMBANGUNAN DERMAGA PELABUHAN PERIKANAN  
KUALA PEMBUANG TAHAP II

**LOKASI :**

KABUPATEN SERUYAN

**TAHUN ANGGARAN :**

2022



**PT. ANUGRAH RAHMAT PERDANA**

JL. T. TILUNG XI Gg.SAVERO No.01 PALANGKA RAYA

KONTRAKTOR AND SUPPLIER

Email : [arp\\_pt@yahoo.com](mailto:arp_pt@yahoo.com)

Kalimantan Tengah 73112



# PEMERINTAH PROVINSI KALIMANTAN TENGAH DINAS KELAUTAN DAN PERIKANAN

Jalan Brigjen Katamso Nomor 2 Palangka Raya 73112

Telepon (0536) 3229663 Website: [www.dislutkan.kalteng.go.id](http://www.dislutkan.kalteng.go.id) email: [dislutkan@kalteng.go.id](mailto:dislutkan@kalteng.go.id)

Program : Pengelolaan Perikanan Tangkap	<b>BERITA ACARA PEMBAYARAN 100%</b>
Kegiatan : Penetapan Lokasi Pembangunan serta Pengelolaan Pelabuhan Perikanan Provinsi	
Pekerjaan : Pembangunan Dermaga Pelabuhan Perikanan Kuala Pembuang Tahap II	Nomor : B2.3/ <del>PAK</del> XII/DKP
Lokasi : Kabupaten Seruyan	Tanggal : 7 Desember 2022
TA. : 2022	

Pada hari ini *Rabu* Tanggal *Tujuh* Bulan *Desember* Tahun *Dua Ribu Dua Puluh Dua*, kami yang bertandatangan di bawah ini :

- Nama : **Ir. H. DARLIANSJAH, M.Si.**  
NIP : 196607271993031011  
Jabatan : Kepala Dinas Kelautan dan Perikanan Provinsi Kalimantan Tengah / Pengguna Anggaran (PA) Dinas Kelautan dan Perikanan Provinsi Kalimantan Tengah.  
Alamat Kantor : Jl. Brigjen Katamso No. 02 Palangka Raya Telp/Fax. (0536) 3229663/3220517.

Dalam hal ini bertindak untuk dan atas nama Pemerintah Republik Indonesia C.q. Pemerintah Provinsi Kalimantan Tengah sebagai Pejabat Pengguna Anggaran (PA) selanjutnya disebut sebagai **PIHAK PERTAMA**.

- Nama : **RUSHAN**  
Jabatan : Direktur PT. ANUGRAH RAHMAT PERDANA  
Alamat Kantor : Jl. Temanggung Tilung XI Gg. Saverio No. 01 Palangka Raya

Dalam hal ini bertindak untuk dan atas nama PT. ANUGRAH RAHMAT PERDANA, dalam hal ini sesuai dengan ketentuan anggaran dasarnya, selanjutnya di sebut sebagai **PIHAK KEDUA**.

Dengan ini menyatakan bahwa :

PIHAK KEDUA telah mengajukan pembayaran Uang Muka sebesar 20% (dua puluh persen) kepada PIHAK PERTAMA untuk pekerjaan pengadaan barang :

- Program : Pengelolaan Perikanan Tangkap
- Kegiatan : Penetapan Lokasi Pembangunan serta Pengelolaan Pelabuhan Perikanan Provinsi
- Pekerjaan : Pembangunan Dermaga Pelabuhan Perikanan Kuala Pembuang Tahap II
- Lokasi : Kabupaten Seruyan
- Nilai Kontrak Addendum: Rp.12.083.350.000,- (*Dua belas milyar delapan puluh tiga juta tiga ratus lima puluh ribu Rupiah*).
- WaktuPelaksanaan : 210(dua ratus sepuluh) hari kalender (18 April s/d. 13 November 2022).
- Kontraktor Pelaksana : PT. ANUGRAH RAHMAT PERDANA
- SPK Addendum No. / Tanggal : B2.3/1170/X/DKP, tanggal 21 Oktober 2022

Berdasarkan Surat Perjanjian Addendum (Kontrak) Pengadaan nomor: B2.3/1170/XDKP, tanggal 21 Oktober 2022, dan Surat Permohonan Pembayaran dari PIHAK KEDUA nomor: 05/PT.ARP/Pst-plk/IV/2022, tanggal 20 April 2022, berhak menerima pembayaran pekerjaan dari PIHAK PERTAMA sebesar 20% (dua puluh persen) dari Nilai Kontrak dengan rincian perhitungan



A.	Permohonan Pembayaran	100%	x	Rp12.083.350.000,-	=	Rp. 12.083.350.000,-
B.	Termin 65%					8.702.020.800,-
B.	<b>Termin yang dibayarkan</b>				<b>=</b>	<b>Rp. 3.381.329.200,-</b>
<p style="text-align: center;"><b>Terbilang : ///Tiga milyar tiga ratus delapan puluh satu juta tiga ratus dua puluh Sembilan ribu dua ratus Rupiah ///</b></p>						

Demikian Berita Acara untuk pembayaran ini dibuat dan ditandatangani di Palangka Raya pada tanggal tersebut di atas dalam rangkap secukupnya untuk dipergunakan seperlunya.

**PIHAK PERTAMA :**  
 PA/Kepala Dinas Kelautan dan Perikanan  
 Provinsi Kalimantan Tengah,



**Ir. H. DARLIANSJAH, M.Si.**  
 Pembina Utama Madya  
 NIP. 196607271993031011

**PIHAK KEDUA :**  
 Pelaksana  
 PT. ANUGRAH RAHMAT PERDANA,



**RUSHAN**  
 Direktur



PEMERINTAH PROVINSI KALIMANTAN TENGAH  
DINAS KELAUTAN DAN PERIKANAN

Jalan Brigjen Katamso Nomor 2 Palangka Raya 73112  
Telepon (0536) 3229663 Website: www. dislutkan.kalteng.go.id email:dislutkan@kalteng.go.id

Program	: Pengelolaan Sumberdaya Perikanan Tangkap	<b>BERITA ACARA SERAH TERIMA PEKERJAAN</b>
Kegiatan	: Penetapan Lokasi Pembangunan serta Pengelolaan Pelabuhan Perikanan Provinsi	
Pekerjaan	: Pembangunan Dermaga Pelabuhan Perikanan Kuala Pembuang Tahap II	
Lokasi	: Kabupaten Seruyan	
Tahun Anggaran	: 2022	
		Nomor : B2.3/1260.3/XI/DKP
		Tanggal : 13 November 2022

Pada hari ini **Minggu** tanggal **Tiga Belas** bulan **November** tahun **Dua Ribu Dua Puluh Dua**, kami yang bertanda tangan di bawah ini:

- Nama** : **Ir. H. DARLIANSJAH, M.Si**  
**NIP** : 196607271993031011  
**J a b a t a n** : Kepala Dinas/Pengguna Anggaran (PA)  
**Alamat Kantor** : Dinas kelautan dan Perikanan Provinsi Kalimantan Tengah  
Jln. Brigjen Katamso no. 02 telp. (0536) 3229663 / 3220517 Tromol Pos 41  
berdasarkan Surat Keputusan Gubernur Kalimantan Tengah Nomor: 188.44/552/2021 sebagai PPK selanjutnya disebut sebagai **PIHAK PERTAMA**
- Nama** : **RUSHAN**  
**J a b a t a n** : Direktur PT. ANUGRAH RAHMAT PERDANA  
**Alamat Kantor** : Jl. T. Tilung XI Gg. Savero No.01 Palangka Raya  
dalam hal ini bertindak untuk dan atas nama PT. ANUGRAH RAHMAT PERDANA dalam hal ini sesuai dengan ketentuan Anggaran Dasarnya, selanjutnya disebut sebagai **PIHAK KEDUA**

Kedua belah pihak berdasarkan:

- DPA-SKPD Nomor: 188.44/535/DPA-SKPD/2021, tanggal 31 Desember 2021
- Surat Perjanjian (Kontrak) Nomor: S1/484/IV/DKP, tanggal 18 April 2022
- Berita Acara Selesai Pekerjaan: B2.3/1260.2/XI/DKP, tanggal 13 November 2022

Dengan ini telah setuju dan sepakat untuk melakukan serah terima pekerjaan dengan ketentuan sebagai berikut:  
**PIHAK KEDUA** menyerahkan kepada **PIHAK PERTAMA** dan **PIHAK PERTAMA** menerima dari **PIHAK KEDUA** seluruh hasil pekerjaan konstruksi:

Program : Pengelolaan Perikanan Tangkap  
Kegiatan : Penetapan Lokasi Pembangunan serta Pengelolaan Pelabuhan Perikanan Provinsi  
Pekerjaan : Pembangunan Dermaga Pelabuhan Perikanan Kuala Pembuang Tahap II  
No. Kontrak : S1/484/IV/DKP  
Tgl. Kontrak : 18 April 2022  
Nilai Kontrak : Rp 12.086.140.000,00 (dua belas milyar delapan puluh enam juta seratus empat puluh ribu rupiah) (sebelumnya)  
Nilai Kontrak : Rp 12.083.350.000,00 (dua belas milyar delapan puluh tiga juta tiga ratus lima puluh ribu rupiah) (setelah addendum)  
Lokasi : Kabupaten Seruyan  
Waktu : 210 (dua ratus sepuluh) Hari Kalender

Demikian Berita Acara Serah Terima Pekerjaan Konstruksi ini dibuat ditandatangani di Palangka Raya pada tanggal tersebut di atas dalam rangkap secukupnya untuk dapat dipergunakan sebagaimana mestinya.

**PIHAK PERTAMA:**

Kepala Dinas Kelautan dan Perikanan  
Provinsi Kalimantan Tengah  
Selaku Pengguna Barang dan

  
**Ir. H. DARLIANSJAH, M.Si**  
Pembina Utama Madya  
NIP. 196607271993031011

**PIHAK KEDUA:**

Kontraktor Pelaksana  
PT. ANUGRAH RAHMAT PERDANA,

  
**RUSHAN**  
Direktur





PEMERINTAH PROVINSI KALIMANTAN TENGAH  
**DINAS KELAUTAN DAN PERIKANAN**

Jalan Brigjen Katamso Nomor 2 Palangka Raya 73112  
Telepon (0536) 3229663 Website: www.dislutkan.kalteng.go.id email:dislutkan@kalteng.go.id

Program : Pengelolaan Sumberdaya Perikanan Tangkap  
Kegiatan : Penetapan Lokasi Pembangunan serta Pengelolaan  
Pelabuhan Perikanan Provinsi  
Pekerjaan : Pembangunan Dermaga Pelabuhan Perikanan Kuala  
Pembuang Tahap II  
Lokasi : Kabupaten Seruyan  
Tahun Anggaran : 2022

**BERITA ACARA  
SELESAI PEKERJAAN 100%**

Nomor : B2.3/1260.2/XI/DKP  
Tanggal : 13 November 2022

Pada hari ini **Minggu** tanggal **Tiga Belas** bulan **November** tahun **Dua Ribu Dua Puluh Dua**, kami yang bertanda tangan di bawah ini:

1. Nama : **Ir. H. DARLIANSJAH, M.Si**  
NIP : 196607271993031011  
J a b a t a n : Kepala Dinas/Pengguna Anggaran  
Alamat Kantor : Dinas kelautan dan Perikanan Provinsi Kalimantan Tengah  
Jln. Brigjen Katamso no. 02 telp. (0536) 3229663 / 3220517 Tromol Pos 41
2. Nama : **Ir. H. ARIEF RAKHMAN F., M.Si**  
NIP : 196610171994031008  
J a b a t a n : Pejabat Pelaksana Teknis Kegiatan  
Alamat Kantor : Dinas kelautan dan Perikanan Provinsi Kalimantan Tengah  
Jln. Brigjen Katamso no. 02 telp. (0536) 3229663 / 3220517 Tromol Pos 41
3. Nama : **RUSHAN**  
J a b a t a n : Direktur PT. ANUGRAH RAHMAT PERDANA  
Alamat : Jl. T. Tilung XI Gg. Saverio No.01 Palangka Raya
4. Nama : **ANDRIA ARISANTO, ST, MT**  
J a b a t a n : Direktur CV. TIKA KREATIF DESAIN KONSULTAN selaku Consultant Pengawas

Dengan ini telah menyatakan bahwa:

Pekerjaan Pembangunan Dermaga Pelabuhan Perikanan Kuala Pembuang Tahap II yang berlokasi di Kabupaten Seruyan dengan Nomor Kontrak: S1/484/IV/DKP, tanggal 18 April 2022, telah mencapai kemajuan pekerjaan sebesar 100% (Rekapitulasi Pekerjaan Terlampir).

Demikian Berita Acara Selesai Pekerjaan 100% ini dibuat dalam rangkap secukupnya untuk dapat dipergunakan sebagaimana mestinya.

Consultant Pengawas  
CV. TIKA KREATIF KONSULTAN



**ANDRIA ARISANTO, ST, MT**  
Direktur

Kontraktor Pelaksana  
PT. ANUGRAH RAHMAT PERDANA,



**RUSHAN**  
Direktur

Mengetahui:  
Kepala Dinas Kelautan dan Perikanan  
Provinsi Kalimantan Tengah  
Selaku Pengguna Anggaran (PA),



**Ir. H. DARLIANSJAH, M.Si**  
Pembina Utama Madya  
NIP. 196607271993031011

Pejabat Pelaksana Teknis Kegiatan (PPTK)  
Dinas Kelautan dan Perikanan  
Provinsi Kalimantan Tengah,

**Ir. H. ARIEF RAKHMAN F., M.Si**  
NIP. 196610171994031008



# PEMERINTAH PROVINSI KALIMANTAN TENGAH DINAS KELAUTAN DAN PERIKANAN

Jalan Brigjen Katamso Nomor 2 Palangka Raya 73112  
Telepon(0536) 3229663 Website : [www.dislutkan.kalteng.go.id](http://www.dislutkan.kalteng.go.id)  
email : [dislutkan@kalteng.go.id](mailto:dislutkan@kalteng.go.id)

## SURAT PERNYATAAN TANGGUNG JAWAB MUTLAK

Yang bertanda tangan di bawah ini:

Nama : **Ir. H. DARLIANSJAH, M.Si.**

NIP : 196607271993031011

Jabatan : Pengguna Anggaran/Kuasa Pengguna Anggaran SOPD Dinas Kelautan dan Perikanan Provinsi Kalimantan Tengah.

Menyatakan dengan sesungguhnya bahwa:

1. Perhitungan yang terdapat dalam SPM Belanja Langsung (SPM-LS) Nomor : **00113/SPM-LS-DISLUTKAN/2022** tanggal 9 **DESEMBER 2022** untuk **Belanja Langsung** pada Dinas Kelautan dan Perikanan Provinsi Kalimantan Tengah TA 2022 sebesar **Rp 3.381.329.200,- (Tiga milyar tiga ratus delapan puluh satu juta tiga rtus dua puluh Sembilan ribu dua ratus rupiah)** telah dihitung dengan benar berdasarkan dokumen pelaksanaan anggaran dan dokumen pendukung lainnya.
2. Apabila terdapat kesalahan dan kelebihan atas pembayaran, sebagaimana yang dimaksud pada point 1 (satu), kami bertanggungjawab dan bersedia untuk menyetorkan kelebihan tersebut ke Kas Daerah.
3. Dokumen bukti-bukti belanja atas pembayaran tersebut di atas disimpan di Perangkat Daerah **Dinas Kelautan dan Perikanan Provinsi Kalteng** sesuai ketentuan yang berlaku untuk kelengkapan administrasi dan keperluan pemeriksaan Badan Pemeriksaan Keuangan (BPK) dan/atau aparaturnya pengawas fungsional lainnya.

Palangka Raya, 9 DESEMBER 2022

Kepala Dinas



**Ir. H. DARLIANSJAH, M.Si.**

Pembina Utama Madya

NIP. 196607271993031011





**PEMERINTAH PROVINSI KALIMANTAN TENGAH  
DINAS KELAUTAN DAN PERIKANAN**

Jalan Brigjen Katamso Nomor 2 Palangka Raya 73112  
Telepon(0536) 3229663 Website : [www.dislutkan.kalteng.go.id](http://www.dislutkan.kalteng.go.id)  
email : [dislutkan@kalteng.go.id](mailto:dislutkan@kalteng.go.id)

**SURAT PERNYATAAN  
VERIFIKASI KELENGKAPAN DAN KEABSAHAN  
DOKUMEN LAMPIRAN SPP-LS**

Saya yang bertanda tangan di bawah ini:

Nama : INDRAFATRIADINATA, S.Pi  
NIP : 19821226 201212 1 002  
Jabatan : PPK SKPD

Menyatakan dengan sesungguhnya bahwa Dokumen dan Lampiran Surat Pernyataan Pembayaran LS Nomor **00113/SPM-LS-DISLUTKAN/2022 Tanggal 9 DESEMBER 2022** telah lengkap dan Sah sesuai ketentuan perundang-undangan. Jika dikemudian hari pernyataan saya ini tidak benar, maka saya bersedia diberikan sanksi sesuai peraturan yang berlaku.

Demikian surat ini saya buat dalam keadaan sadar dan tanpa paksaan dari pihak manapun.

Palangka Raya, 9 DESEMBER 2022  
PPK-SKPD Dinas Kelautan Dan Perikanan



**INDRAFATRIADINATA, S.Pi**  
NIP. 19821226 201212 1 002



**PT. ANUGRAH RAHMAT PERDANA**

**JL. T. TILUNG XI Gg.SAVERO No.01 PALANGKA RAYA**

**KONTRAKTOR AND SUPPLIER**  
**Email : arp\_pt@yahoo.com**  
Kalimantan Tengah 73112

Palangka Raya, 11 November 2022

Nomor : 12/PT.ARP/Pst-plk/XI/2022  
Lampiran : -  
Perihal : Permintaan Pembayaran (Termyn)

Kepada Yth.  
Kuasa Pengguna Anggaran (KPA)  
Dinas Kelautan dan Perikanan Provinsi Kalimantan Tengah  
Di  
PALANGKA RAYA

Sehubungan dengan pelaksanaan pekerjaan

Program : Pengelolaan Perikanan Tangkap  
Kegiatan : Penetapan Lokasi Pembangunan Serta Pengelolaan  
Pelabuhan Perikanan Provinsi  
Pekerjaan : Pembangunan Dermaga Pelabuhan Perikanan Kuala  
Pembuang Tahap II  
Lokasi : Kabupaten Seruyan  
Nomor Kontrak : S1/484/IV/DKP, Tanggal 18 April 2022  
Nilai Kontrak : Rp. 12.086.140.000,-  
Nomor Kontrak Addendum : B2.3/1170/X/DKP, Tanggal 21 Oktober 2022  
Nilai Kontrak Addendum : Rp. 12.083.350.000,-  
Waktu Pelaksanaan : 210 (dua ratus sepuluh) Hari Kalender  
(18 April 2022 - 13 November 2022)  
Kontraktor : PT. Anugrah Rahmat Perdana  
Prestasi Pekerjaan : 100,00%

Demikian permohonan ini kami sampaikan, atas bantuan dan kerjasamanya kami ucapkan terima kasih.

**PT. ANUGRAH RAHMAT PERDANA**  
Pusat Palangka Raya,



**R. SHAN**  
Direktur





No	DESKRIPSI PERALATAN	KUMULATIF			SINERGI			BERKONTRIBUSI			Jumlah Biaya (Rp)	RISIKO (%)	Kategori Risiko	Rasio (%)	Kategori
		Volume	Waktu	Manpower	Volume	Waktu	Manpower	Volume	Waktu	Manpower					
1	PERALATAN POKOK	100%	100%	100%	100%	100%	100%	100%	100%	100%	100%	100%	100%	100%	100%
2	PERALATAN BAHAN BAKU	100%	100%	100%	100%	100%	100%	100%	100%	100%	100%	100%	100%	100%	100%
3	PERALATAN ALAT	100%	100%	100%	100%	100%	100%	100%	100%	100%	100%	100%	100%	100%	100%
4	PERALATAN BAHAN BAKU	100%	100%	100%	100%	100%	100%	100%	100%	100%	100%	100%	100%	100%	100%
5	PERALATAN ALAT	100%	100%	100%	100%	100%	100%	100%	100%	100%	100%	100%	100%	100%	100%
A	Jumlah Biaya (Rp)	100%	100%	100%	100%	100%	100%	100%	100%	100%	100%	100%	100%	100%	100%
B	Risiko	100%	100%	100%	100%	100%	100%	100%	100%	100%	100%	100%	100%	100%	100%
C	Kategori Risiko	100%	100%	100%	100%	100%	100%	100%	100%	100%	100%	100%	100%	100%	100%
D	Rasio	100%	100%	100%	100%	100%	100%	100%	100%	100%	100%	100%	100%	100%	100%





# FOTO KEGIATAN PELAKSANAAN

PEKERJAAN	Pembangunan Dermaga Pelabuhan Perikanan Kuala Pembuang Tahap II
LOKASI	Kabupaten Seruyan
KONTRAKTOR	PT. ANUGRAH RAHMAT PERDANA
KONSULTAN	CV. TIKA KREATIF DESAIN KONSULTAN



PEMERIKSAAN DAN PENGUKURAN BERSAMA



PEMERIKSAAN DAN PENGUKURAN BERSAMA

# FOTO KEGIATAN PELAKSANAAN

PEKERJAAN	Pembangunan Dermaga Pelabuhan Perikanan Kuala Pembuang Tahap II
LOKASI	Kabupaten Seruyan
KONTRAKTOR	PT. ANUGRAH RAHMAT PERDANA
KONSULTAN	CV. TIKA KREATIF DESAIN KONSULTAN



KONDISI 100 %



KONDISI 100 %



# FOTO KEGIATAN PELAKSANAAN

PEKERJAAN	Pembangunan Dermaga Pelabuhan Perikanan Kuala Pembuang Tahap II
LOKASI	Kabupaten Seruyan
KONTRAKTOR	PT. ANUGRAH RAHMAT PERDANA
KONSULTAN	CV. TIKA KREATIF DESAIN KONSULTAN



KONDISI 100 %



KONDISI 100 %

## *FOTO KEGIATAN PELAKSANAAN*

PEKERJAAN	Pembangunan Dermaga Pelabuhan Perikanan Kuala Pembuang Tahap II
LOKASI	Kabupaten Seruyan
KONTRAKTOR	PT. ANUGRAH RAHMAT PERDANA
KONSULTAN	CV. TIKA KREATIF DESAIN KONSULTAN



KONDISI 100 %



KONDISI 100 %

# FOTO KEGIATAN PELAKSANAAN

PEKERJAAN	Pembangunan Dermaga Pelabuhan Perikanan Kuala Pembuang Tahap II
LOKASI	Kabupaten Seruyan
KONTRAKTOR	PT. ANUGRAH RAHMAT PERDANA
KONSULTAN	CV. TIKA KREATIF DESAIN KONSULTAN



KONDISI 100 %



KONDISI 100 %